


Změna č. 4.1 ÚP Průhonic


1.4 Výkres veřejně prospěšných staveb, opatření a asanací

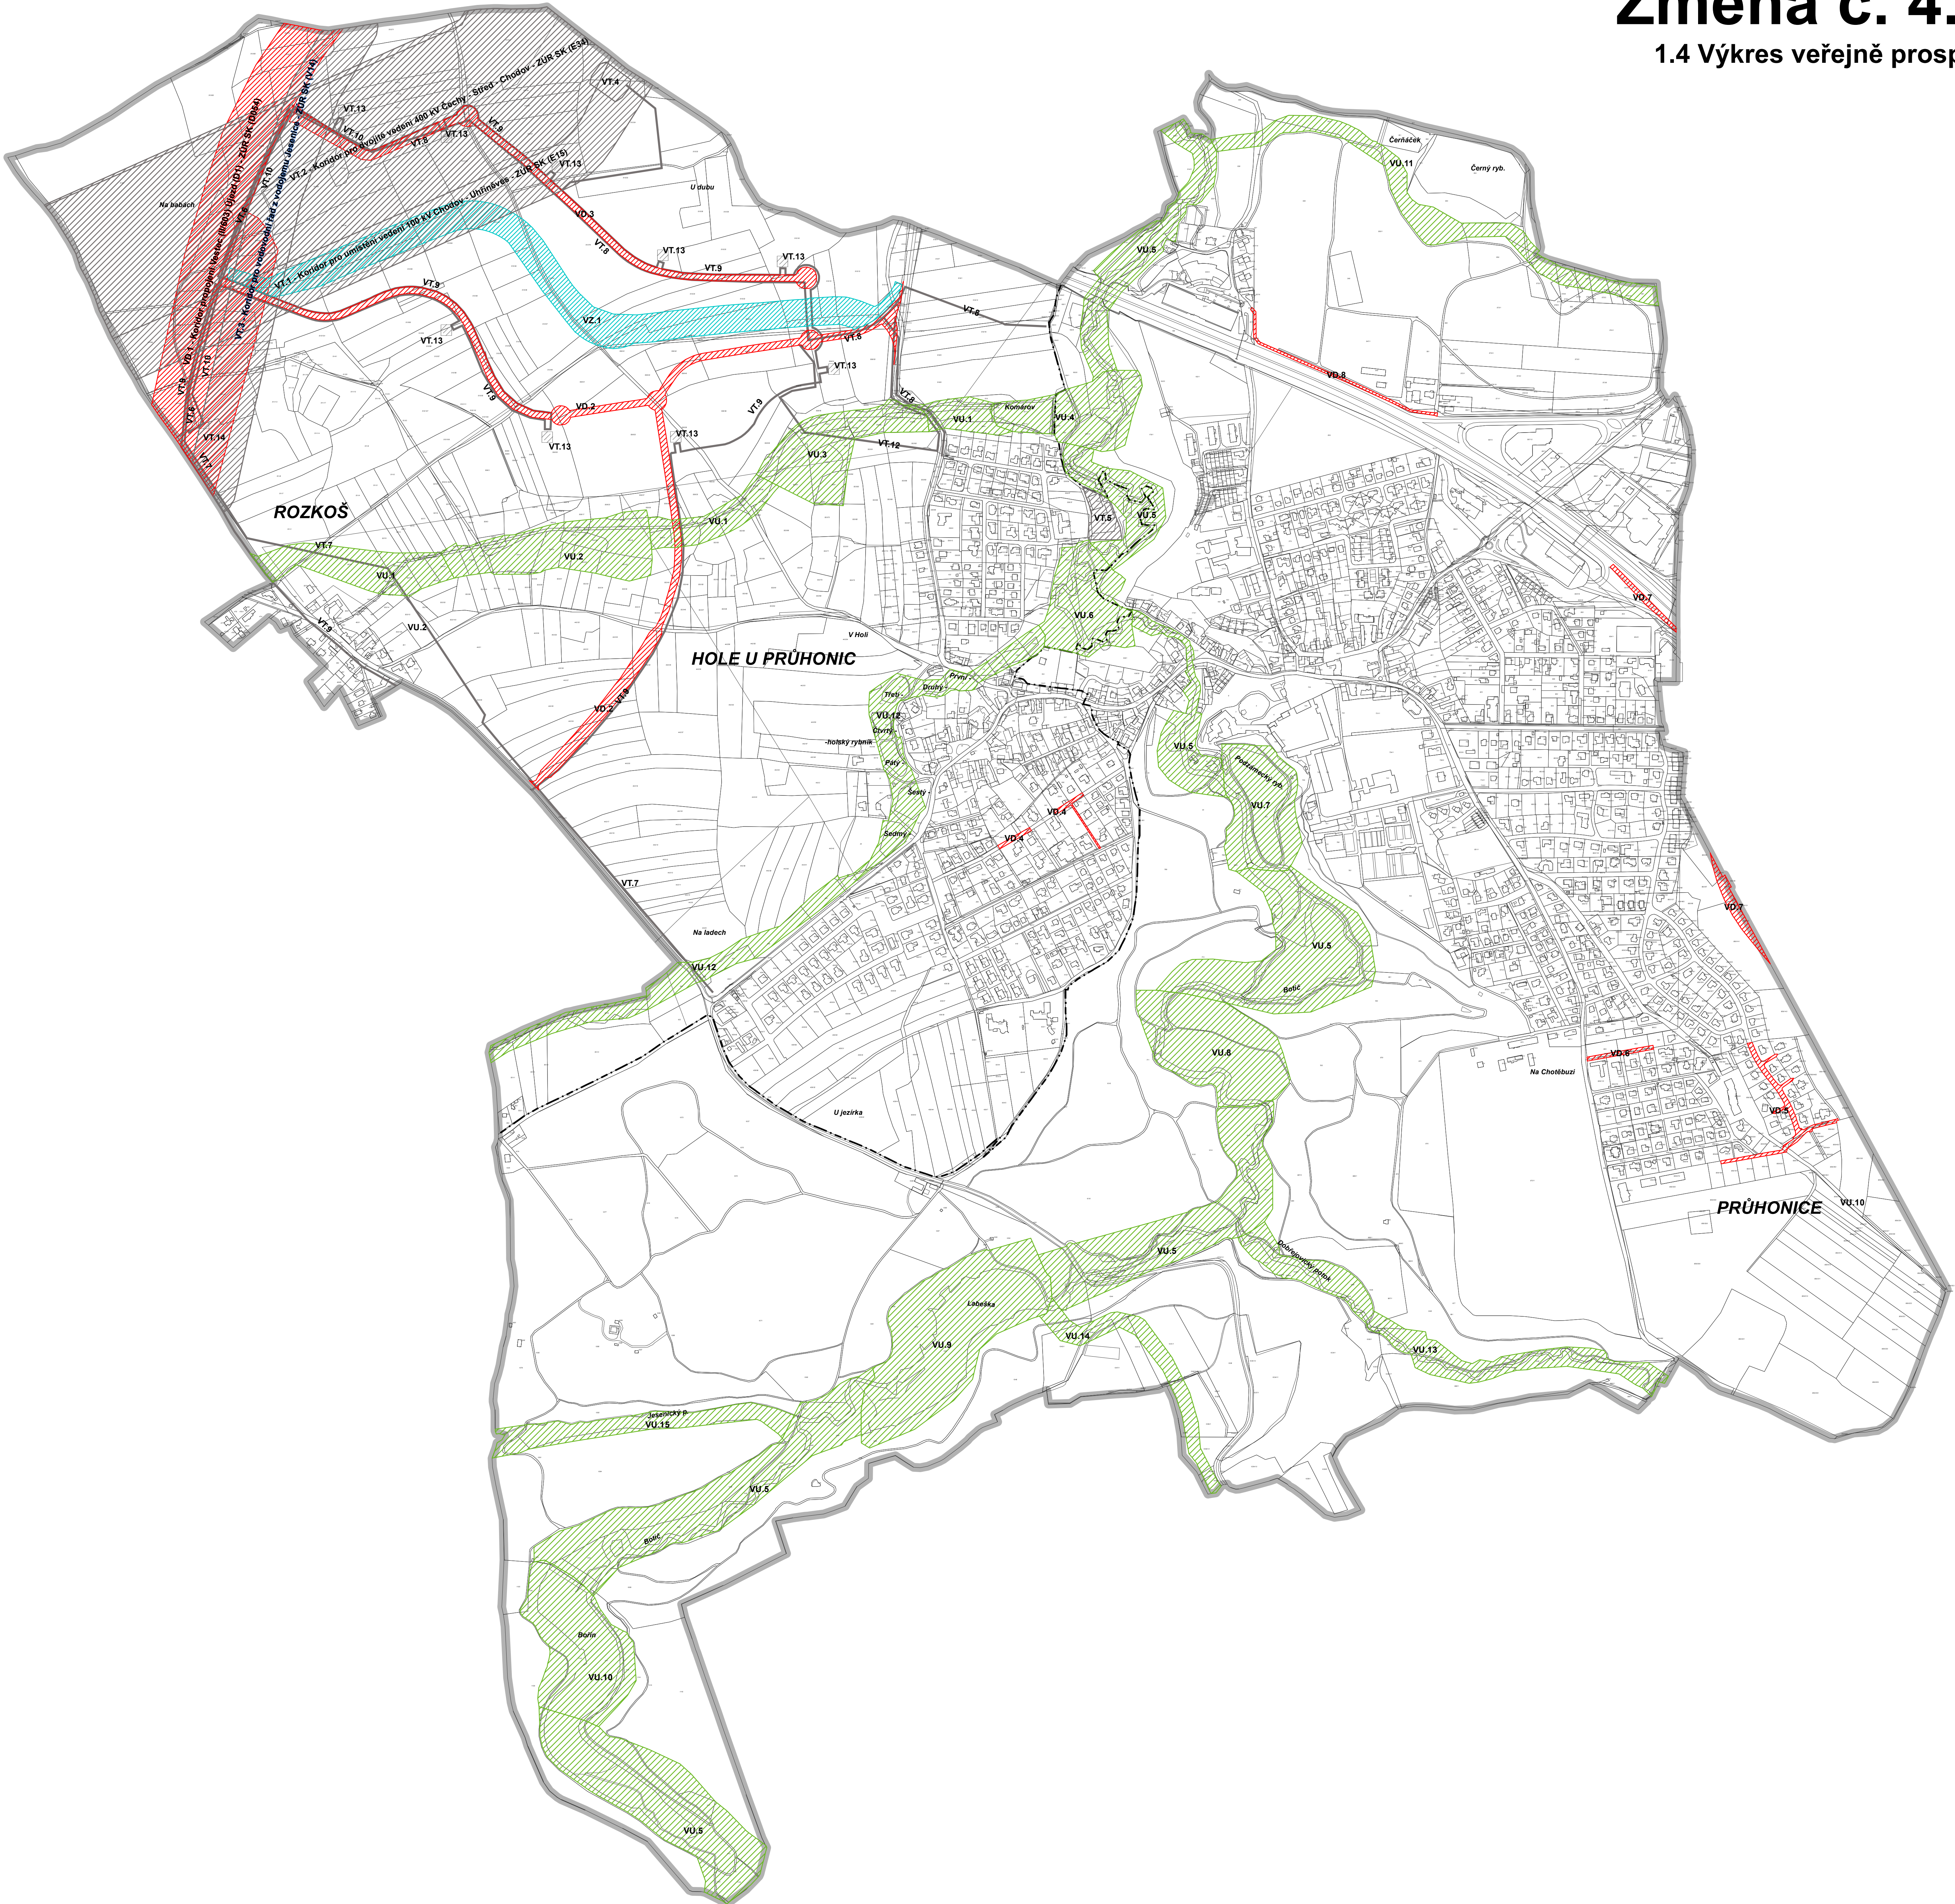

- HRANICE ŘEŠENÉHO ÚZEMÍ
- HRANICE KATASTRÁLNÍHO ÚZEMÍ
- HRANICE DLE KATASTRU NEMOVITOSTÍ
- VEŘEJNĚ PROSPĚŠNÉ STAVBY A OPATŘENÍ**
- DOPRAVNÍ INFRASTRUKTURA
- TECHNICKÁ INFRASTRUKTURA
- TECHNICKÁ INFRASTRUKTURA - LINIOVÉ PRVKY
- TECHNICKÁ INFRASTRUKTURA - BODOVÉ PRVKY
- PRVKY ÚZEMNÍHO SYSTÉMU EKOLOGICKÉ STABILITY VČETNĚ INTERAKČNÍCH PRVKŮ
- PRVKY ZELENÉ INFRASTRUKTURY

- Seznam veřejně prospěšných staveb, opatření a asanací**
- VD.1 Koridor propojení Vestec (tř.633) - Újezd (D1) dle ZÚR SK D054
 - VD.2 Nová hlavní obslužná komunikace obyt. zóny
 - VD.3 Nová hlavní obslužná komunikace komerční zóny
 - VD.4 Stavba místní obslužné komunikace a inženýrských sítí na pozemcích č. 235/1 a 235/2, do doby realizace komunikace na těchto pozemcích stavba obráběná na části pozemku č. 249/4 přiléhající k pozemku č. 245, včetně členění pro státní inženýrských sítí na pozemcích č. 249/12 a 249/4 - vše k.ú. Hole u Průhonic
 - VD.5 Nové místní sběrné a obslužné komunikace včetně technického vybavení (sběrače splaškové a dešťové kanalizace, rozvodná vodovodní síť, středotlaký rozvod plynu, plochy pro trafostanice a jejich kabelové propojení a místní telefonní rozvody)
 - VD.6 Místní obslužná komunikace v lokalitě Michovka; týká se pozemků v k.ú. Průhonice: 965 (část), 963 (část), 959/277, 988/276, 959/275, 587/151, 959/153
 - VD.7 Páteří komunikace JZ části komerční zóny Čestlice
 - VD.8 Přehled a cyklistická propojení mezi dendrologickou zahradou a zástavbou u Chud. Molehu Praha, č. 1.7
 - VT.1 Koridor pro umístění vedení 110 kV Chodov - Uhřetěves (dle ZÚR - E15)
 - VT.2 Koridor pro ověření vedení 400 kV Čachy - Sítel - Chodov a související plochy pro rozšíření elektrické stanice 400/110 kV Čachy-Sítel (dle ZÚR - E34)
 - VT.3 Koridor pro vodovodní řád z vodojemu Jesenice na jihovýchod Prahy (dle ZÚR V14)
 - VT.4 Rekonstrukce nádrží
 - VT.5 Rozšíření ČOV Průhonice
 - VT.6 Hlavní vodovodní řád (V14, ZÚR) současně s Vestecovou spojku (D054 ZÚR)
 - VT.7 Hlavní vodovodní příslušenství
 - VT.8 Hlavní vodovodní řád
 - VT.9 Nové kabelové vedení 22 kV
 - VT.10 Hlavní STL plynovodní přivaděč
 - VT.11 Hlavní řád dešťové kanalizace
 - VT.12 Hlavní řád splaškové kanalizace
 - VT.13 Nové distribuční trafostanice 220,4 kV
 - VT.14 Regulační stanice plynu VTU-STL Rozkoš
 - VU.1 RBK 5017
 - VU.2 LBC - RBK 5017/01
 - VU.3 LBC - RBK 5017/02
 - VU.4 LBC - RBK 1195/01
 - VU.5 RBK 1195
 - VU.6 LBC - RBK 1195/02
 - VU.7 LBC - RBK 1195/03
 - VU.8 LBC - RBK 1195/04
 - VU.9 LBC - RBK 1195/05
 - VU.10 LBC - RBK 1195/06
 - VU.11 LBK 039
 - VU.12 LBK 038
 - VU.13 LBK 040
 - VU.14 LBK 041
 - VU.15 LBK 039
 - VZ.1 Zemní val, překv. hygienické ochrany prostředí

ZPRACOVÁNO NA PODKLADU KATASTRÁLNÍ MAPY PLATNÉ K 20. 2. 2025

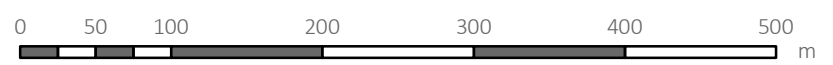

ÚZEMNÍ PLÁN PRŮHONICE

NÁVRH ZMĚNY Č. 4.1 ÚZEMNÍHO PLÁNU PRŮHONICE PRO PROJEDNÁNÍ - REVIZE R01

OBJEDNATEL: Obec Průhonice
starosta Ing. Petr Beneš
Květnové náměstí 73, 252 43 Průhonice
mob.: 602 421 322
email: starosta@pruhonice-obec.cz

PORÍZOVATEL: Městský úřad Černošice
Karlštejská 259, 252 28 Černošice
Odbor územního plánování
Ing. arch. Klára Zvěřevá
mob.: 607 214 784
email: klara.zvereva@mestocernosice.cz

ZHOTOVITEL: Ing. arch. Jaroslav Sixta
U Bůthara 1611/3, 110 00 Praha 1
mob.: 602 627 975, email: jaroslavsixta@gmail.com
číslo zakázky: S-2023-010-00

ZPRACOVATEL: Ing. arch. Jaroslav Sixta
Ing. Dagmar Zelinková

NÁZEV A ČÍSLO: 1.4 VÝKRES VEŘEJNĚ PROSPĚŠNÝCH STAVEB, OPATŘENÍ A ASANACÍ

MĚŘÍTKO: 1 : 5 000 **FORMÁT:** 84,1x100 cm

DATUM: 03/2025 **ČÍSLO PARÉ:**