


# ÚZEMNÍ PLÁN PSÁRY

## VÝKRES KONCEPCE TECHNICKÉ INFRASTRUKTURY

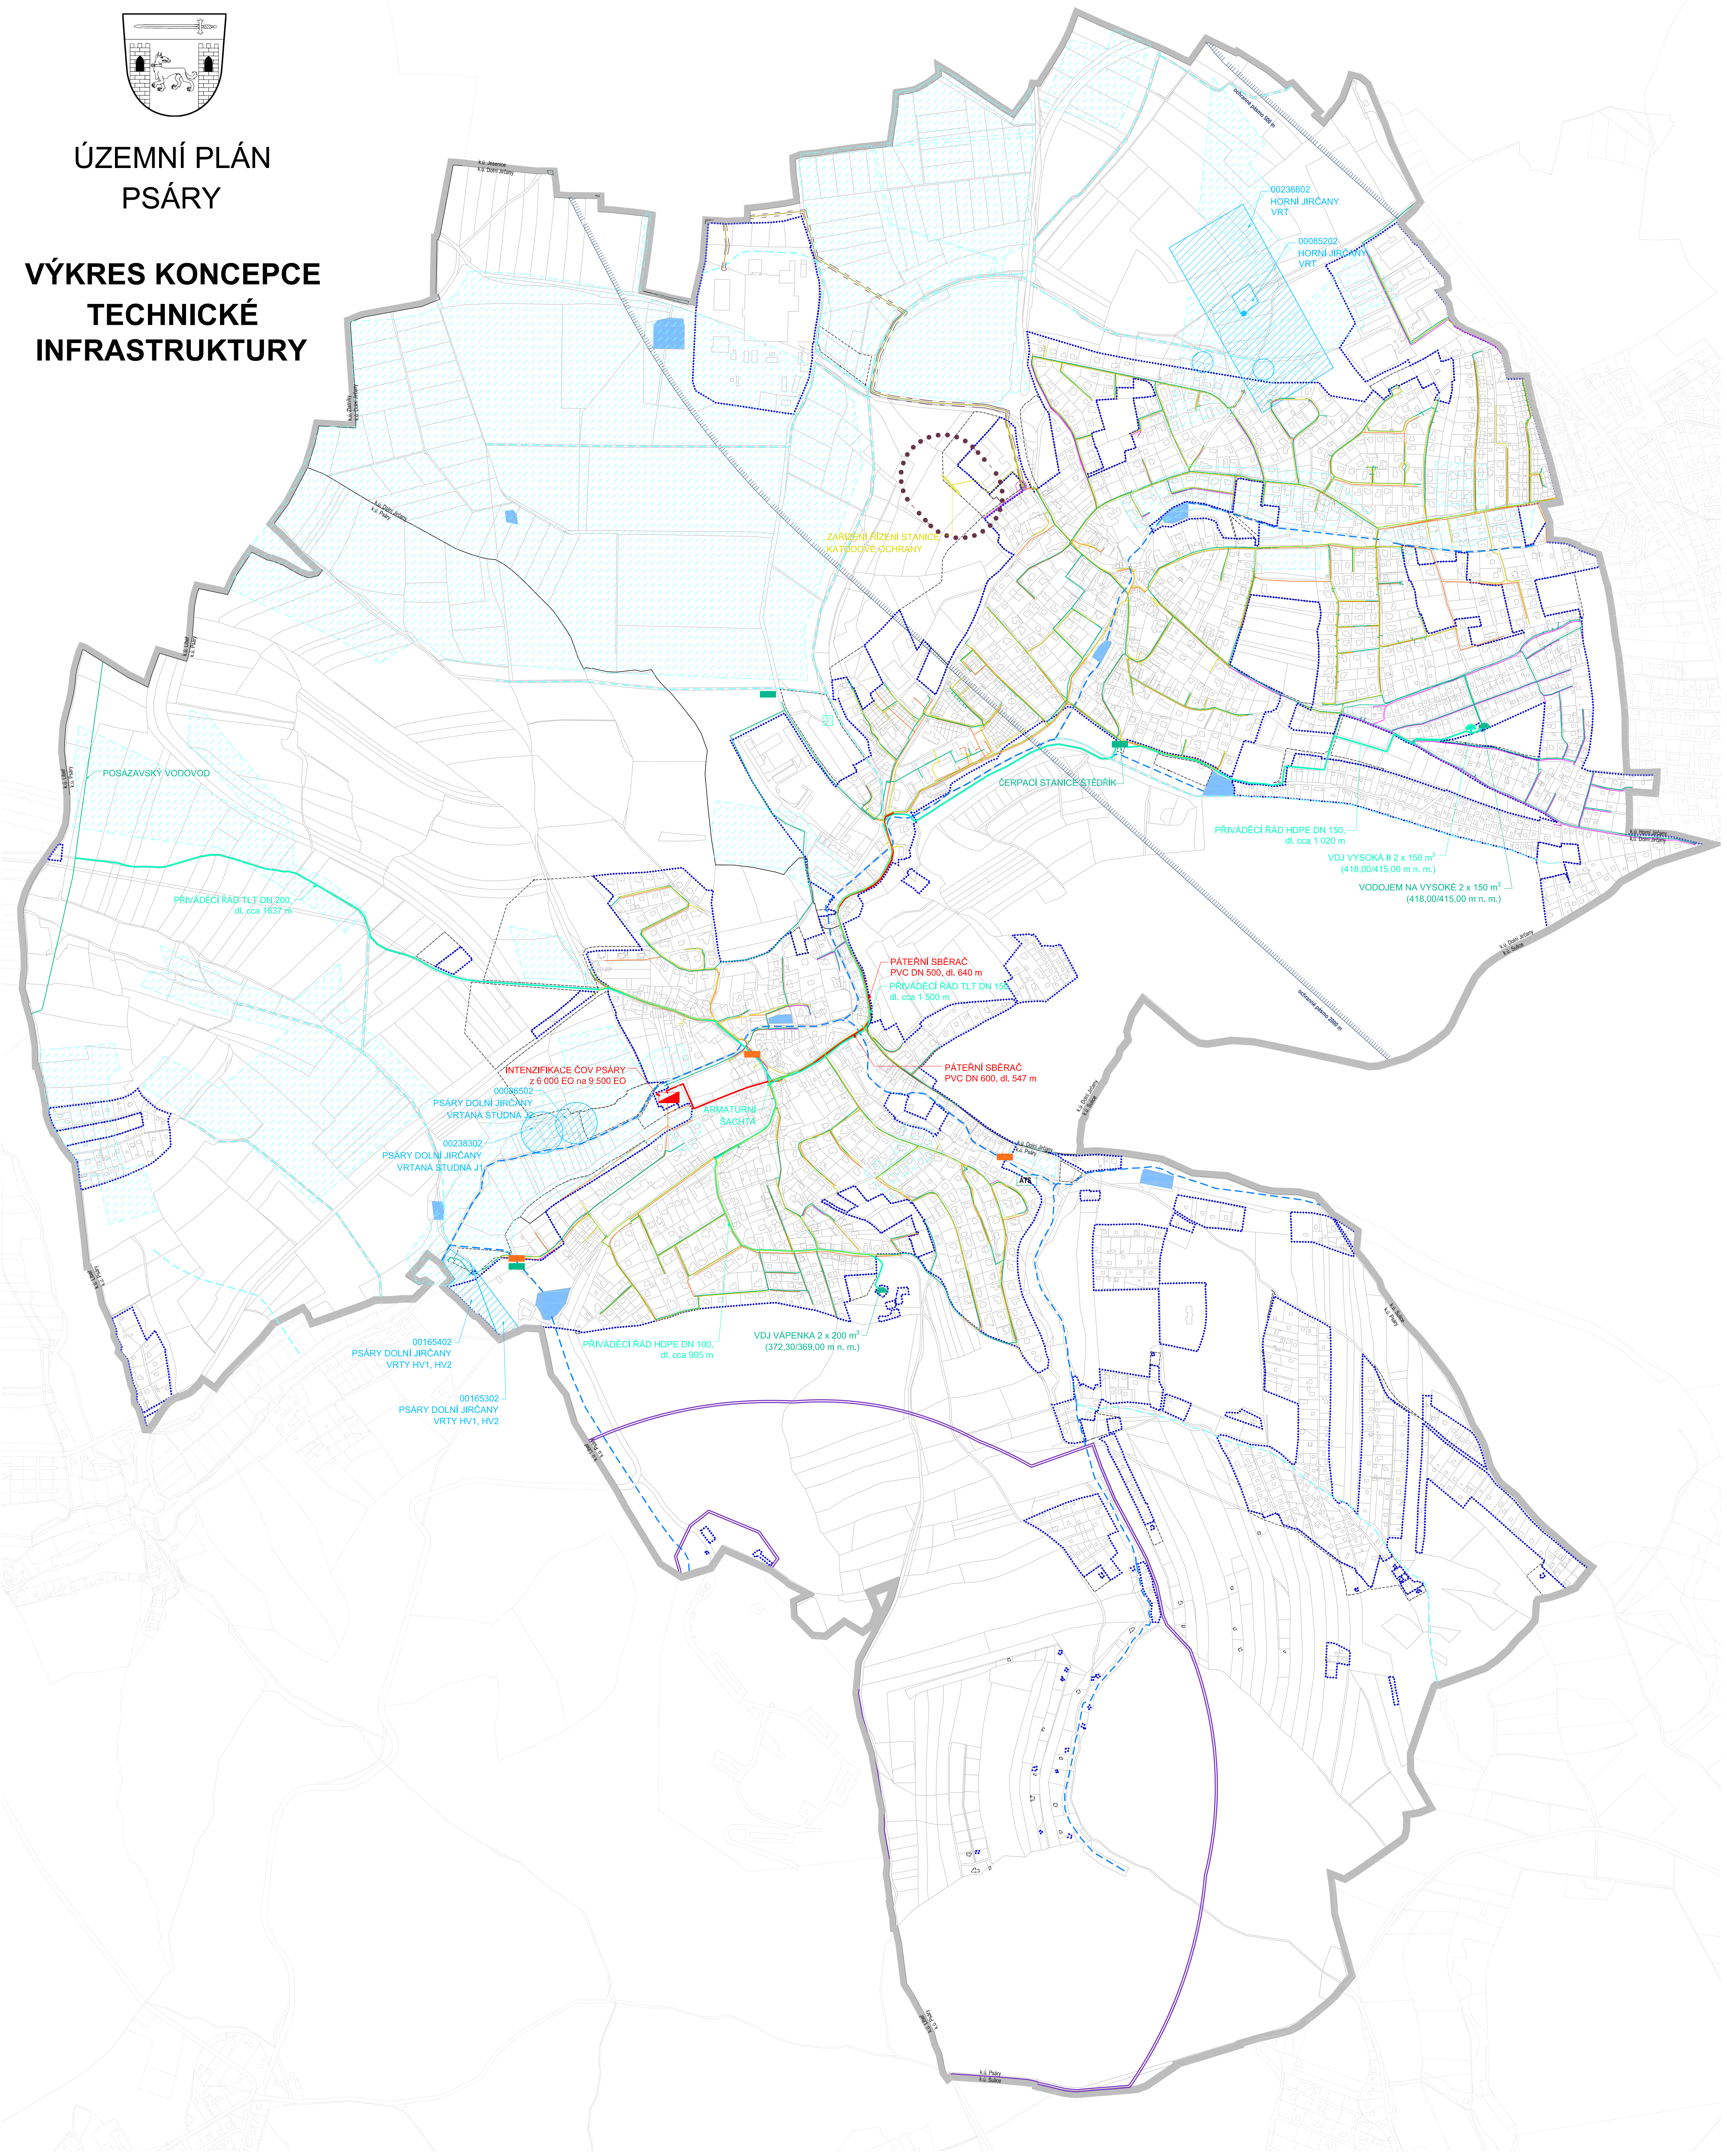

### LEGENDA

	HRANICE ŘEŠENÉHO ÚZEMÍ		HRANICE KATASTRU		ZASTAVĚNÉ ÚZEMÍ		PLOCHY PŘESTAVBY		ZASTAVITELNÉ PLOCHY
	VODOVOD		KANALIZACE		PLYNOVOD		PŘEKRYVNÉ PLOCHY A KORIDORY		MELIORACE
	STAV		STAV		STAV		HLAVNÍ ODVODŇOVACÍ ZÁŘÍZENÍ (HOZ) OTEVŘENÉ		PODROBNÉ ODVODŇOVACÍ ZÁŘÍZENÍ (POZ) - AREÁL ODVODNĚNÍ
	NÁVRH		NÁVRH		NÁVRH		ZÓNA HAVARIJNÍHO PLÁNOVÁNÍ		ZÓNA HAVARIJNÍHO PLÁNOVÁNÍ
	REZERVA		REZERVA		REZERVA				
	VODOVODNÍ POTRUBÍ		PÁTERNÍ KANALIZAČNÍ SBĚRÁČ		STL PLYNOVODNÍ RÁD				
	PRIVÁDEČÍ VODOVODNÍ RÁD		KANALIZACE GRAVITAČNÍ		VTL PLYNOVODNÍ RÁD				
	AUTOMATICKÁ TLAKOVÁ STANICE		KANALIZACE TLAKOVÁ		ZÁŘÍZENÍ ŘÍZENÍ STANICE KATODOVÉ OCHRANY				
	VODOJEM		INTENZIFIKACE ČIŠTĚRNÝ ODPADNÍCH VOD		KATODOVÉ OCHRANNÉ PÁSMO				
	VODNÍ ZDROJ - PRAMEN		ČERPAČÍ STANICE		OCHRANNÉ PÁSMO VTL				
	OCHRANNÉ PÁSMO VODNÍHO ZDROJE		POŽÁRNÍ NÁDRŽ		BEZPEČNOSTNÍ PÁSMO PLYNÁRENSKÉHO ZÁŘÍZENÍ				
	OCHRANNÉ PÁSMO STOLOVÉHO PRIVÁDEČE ŽELVKA								

### ÚZEMNÍ PLÁN PSÁRY

Obec: Psáry, Prázná 137, 252 44 Psáry  
 Ing. arch. Kristýna Jirsová  
 Ing. arch. Jan Hara  
 Ing. arch. Karolína Čebová  
 Bc. Barbora Ochozná  
 Ing. arch. Jan Veisser, autorizovaný architekt ČKA č. 4543

### ZÁZNAM O ÚČINNOSTI

Ing. arch. Klára Mašková  
 doprava: Ing. Adolf Jabourek  
 krajina: Ing. Eliška Zimová  
 Ing. arch. Jan Veisser, autorizovaný architekt ČKA č. 4543

