


UZEMNÍ PLÁN PSÁRY

VÝKRES KONCEPCE DOPRAVY

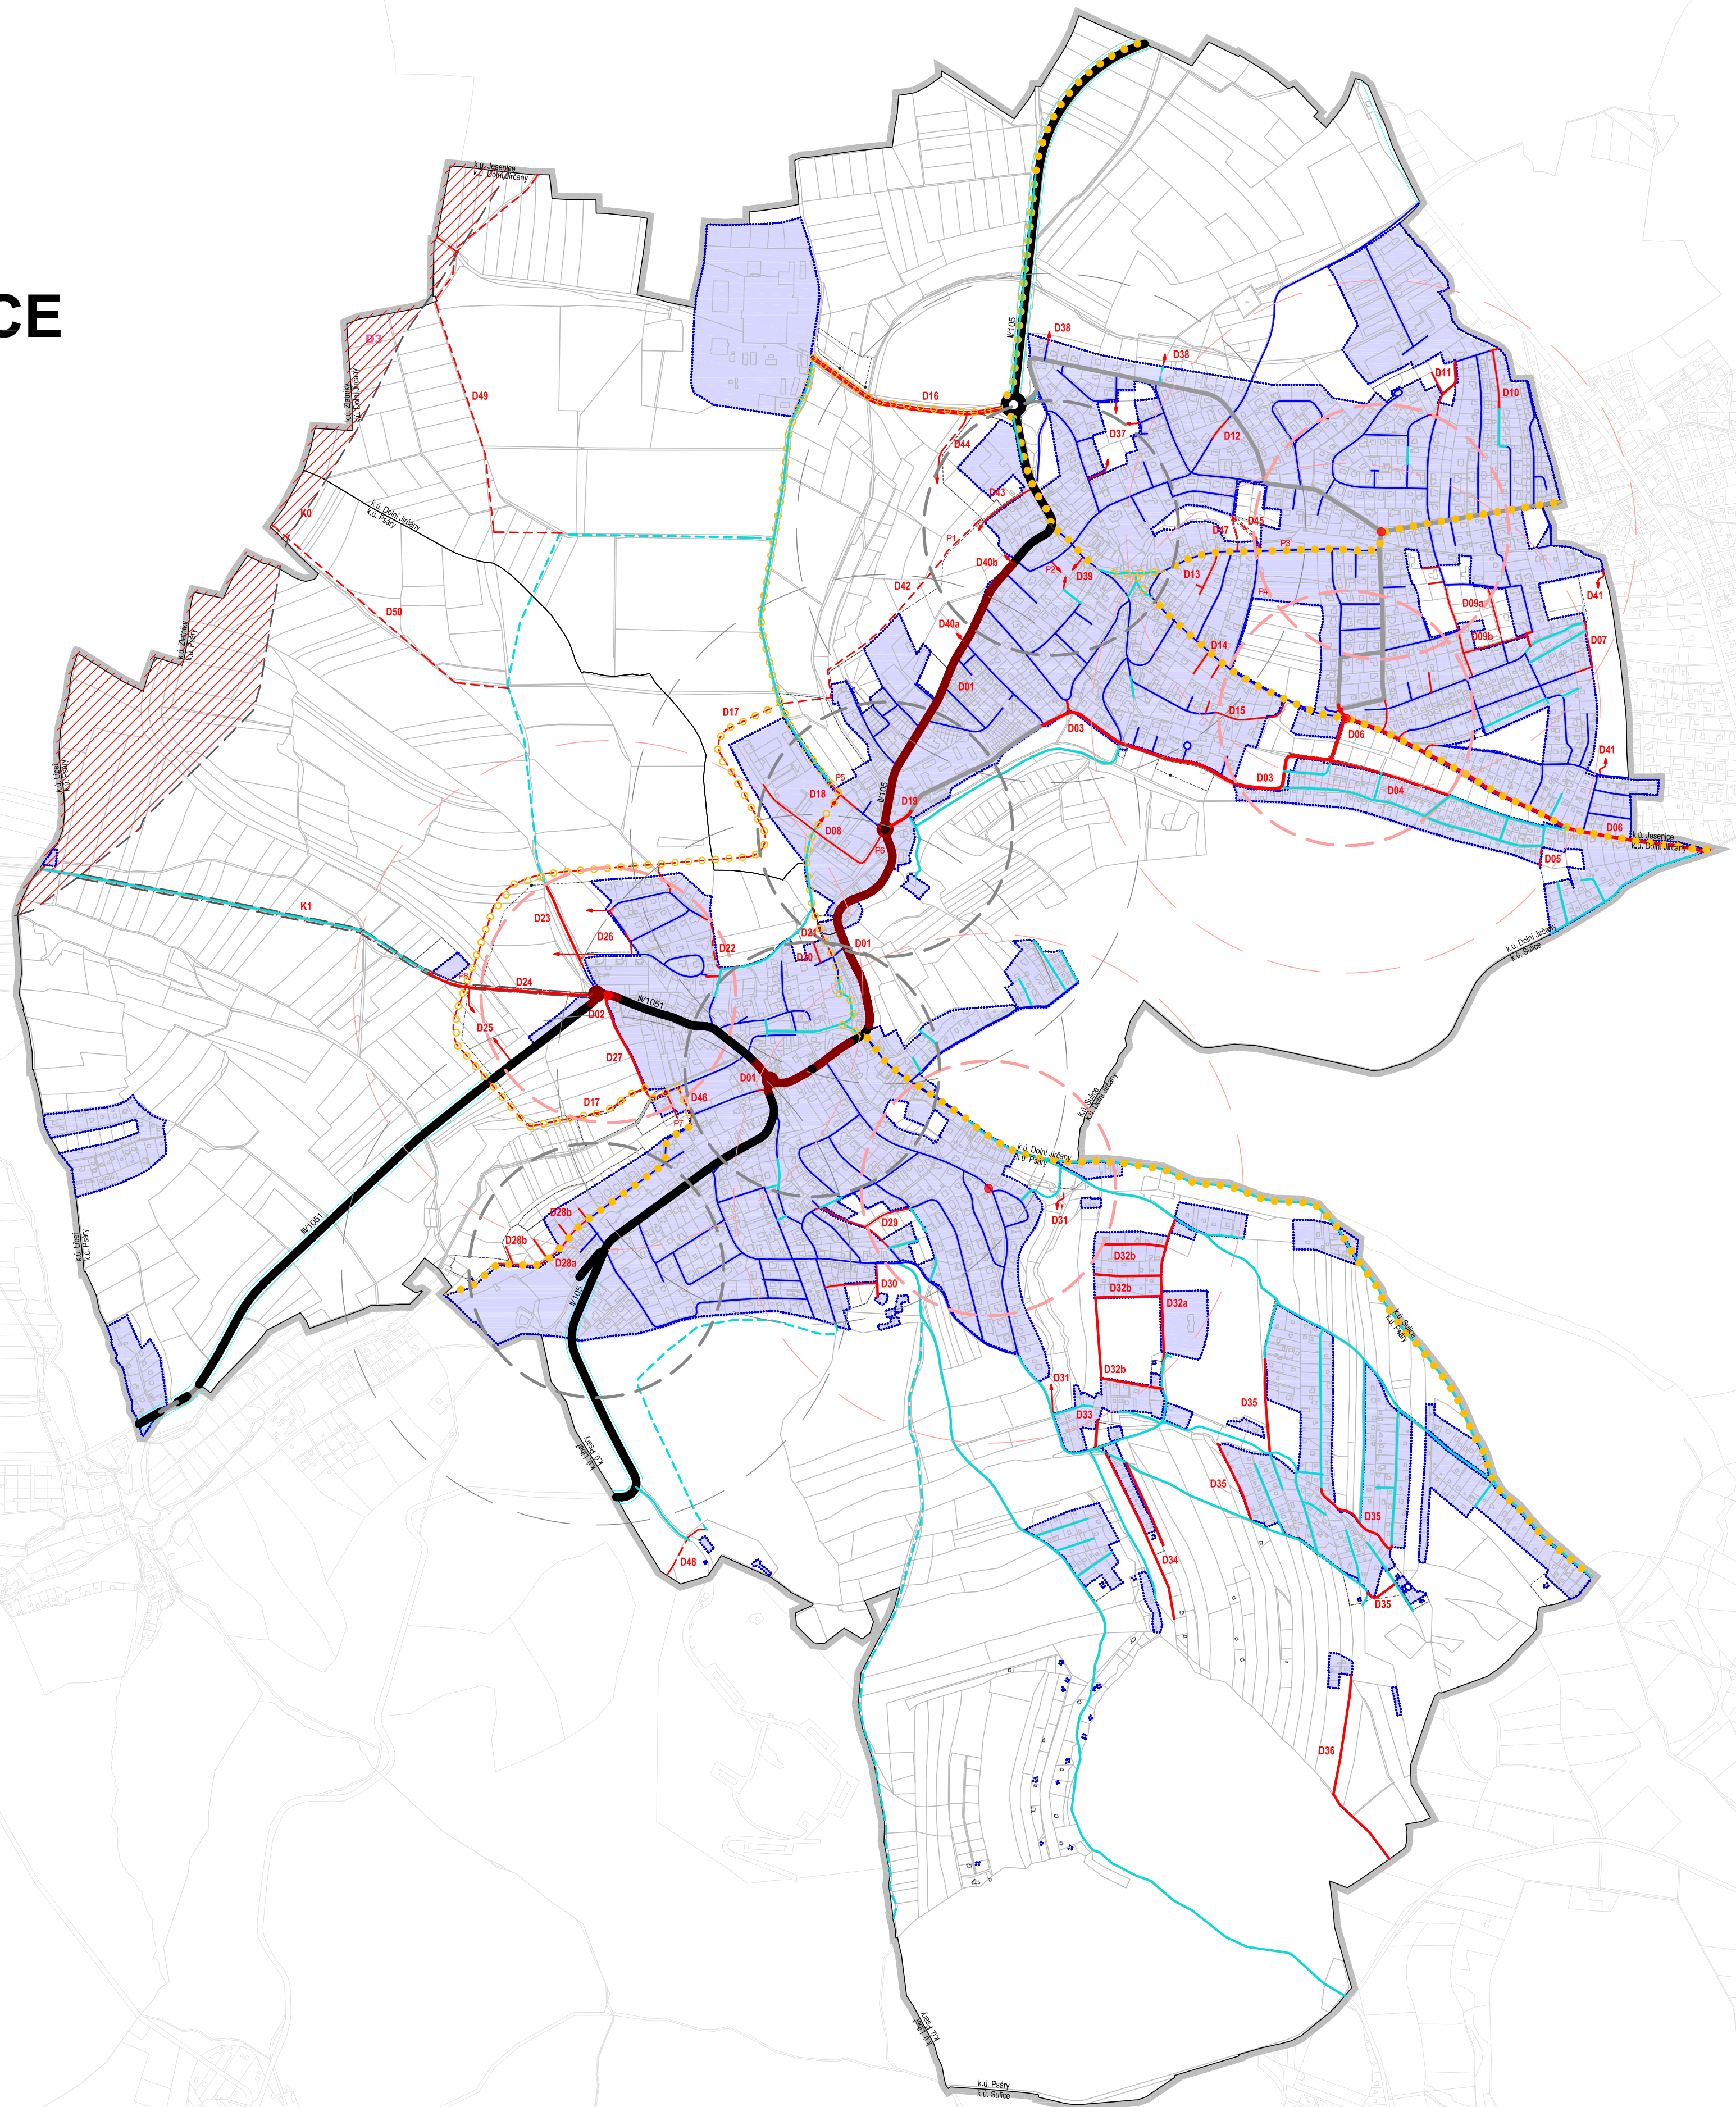

LEGENDA

- | | |
|--|--|
| | HRANICE ŘEŠENÉHO ÚZEMÍ |
| | HRANICE KATASTRU |
| | ZASTAVĚNÉ ÚZEMÍ |
| | ZASTAVITELNÉ PLOCHY |
| | STAV |
| | NÁVRH |
| | SILNICE II. A III. TŘÍDY |
| | SBĚRNÉ KOMUNIKACE |
| | OBSLUŽNÉ KOMUNIKACE |
| | OSTATNÍ KOMUNIKACE |
| | ZKLIDNĚNÉ NEMOTOROVÉ KOMUNIKACE |
| | D01 OZNAČENÍ DOPRAVNÍ STAVBY |
| | P1 PARKOVIŠTĚ |
| | KORIDOR PRO UMÍSTĚNÍ DOPRAVNÍ STAVBY NADMÍSTNÍHO VÝZNAMU |
| | ●●●●● CYKLOTRASY/ CYKLOSTEZKY PŘEVZATÉ Z CYKLOGENERELU 2008 A 2013 |
| | ○●●●○ NOVĚ VYMEZENÉ CYKLOSTEZKY/ CYKLOTRASY PROSTUPUJÍCÍ ÚZEMÍ |
| | ●●●●● ZASTÁVKA MHD |
| | --- VĚDLENOST 300 m OD ZASTÁVKY MHD |
| | --- VĚDLENOST 600 m OD ZASTÁVKY MHD |

PŘEKRYVNÉ PLOCHY A KORIDORY
 KORIDOR PRO UMÍSTĚNÍ DOPRAVNÍ STAVBY NADMÍSTNÍHO VÝZNAMU

ÚZEMNÍ PLÁN PSÁRY

název a číslo výkresu
2F - VÝKRES KONCEPCE DOPRAVY
mřížko výkresu
1:10 000
zadavatel
Obec Psáry, Pražská 137, 252 44 Psáry
datum
září 2023
zpracovatelský tým
Ing. arch. Kristýna Jírsová
Ing. arch. Jan Hora
Ing. arch. Karolína Cebová
Bc. Barbora Ochočná
zodpovědný projektant
Ing. arch. Jan Veisser, autorizovaný architekt ČKA č. 4543
podle autorizované osoby

ZÁZNAM O ÚČINNOSTI

číslo a datum účinnosti
správce územního plánu
Zastupitelstvo obce Psáry
datum nabytí účinnosti územního plánu
jméno a příjmení oprávněné osoby pořizovatele
Ing. Helena Ušíšková
podle oprávněné osoby pořizovatele
osoba územního rozvoje

