

Územní plán Řitka



návrh pro spol. jednání

Legenda ploch s rozdílným způsobem využití

STAV	NÁVRH	popis
BI	BI	bydlení - v bytových domech
BI	BI	bydlení - v rodinných domech - městské a příměstské
BV	BV	bydlení - v rodinných domech - venkovské
OH	OH	občanské vybavení - hřbitovy
OV	OV	občanské vybavení - veřejná infrastruktura
OM	OM	občanské vybavení - komerční zařízení malá a střední
OM1	OM1	občanské vybavení - komerční zařízení malá a střední - rozšířené
PV	PV	veřejná prostranství
OS	OS	občanské vybavení - tělovýchovná a sportovní zařízení
OS1	OS1	občanské vybavení - tělovýchovná a sportovní zařízení - bez staveb
RI	RI	rekreace - plochy staveb pro rodinnou rekreaci
DS	DS	dopravní infrastruktura - silniční
DS1	DS1	dopravní infrastruktura - silniční - nebezpečné komunikace
TI	TI	technická infrastruktura - inženýrské sítě
VD	VD	výroba a skladování - drobná a řemeslná výroba
VZ	VZ	výroba a skladování - zemědělská výroba
ZV	ZV	veřejná prostranství - veřejná zeleň
ZV1	ZV1	veřejná prostranství - veřejná zeleň - retenční
ZS	ZS	zeleň - soukromá a vyhrazená
ZO	ZO	zeleň - ochranná a izolační
NL	NL	plochy lesní
NS	NS	plochy smíšené nezastavěného území
NS1	NS1	plochy smíšené nezastavěného území - retenční
NP	NP	plochy přírodní
W	W	plochy vodní a vodohospodářské
NZ	NZ	plochy zemědělské

Legenda

	Hranice řešeného území
	Zastavěné území k 1.7.2015
	Plovoucí značka - komunikace
	Plovoucí značka - pěší propojení
	Podzemní el. vedení 22 kV nebo 110 kV - návrh
	Nespecifikované el. vedení 22 kV - návrh
	Elektrická stanice - návrh
	Vodovod - dálkový přívaděč - návrh
	Vodovod - hlavní řád - návrh
	Kanalizace - návrh
	Nemovitá kulturní památka
	Nemovitá kulturní památka
	Plochy, kde změny prověří územní studie
	Plochy změn v krajině
Rozvojové plochy	
	Zastavitelné plochy
	Proluky
Územní systém ekologické stability	
	Lokální biocentrum
	Lokální biokoridor

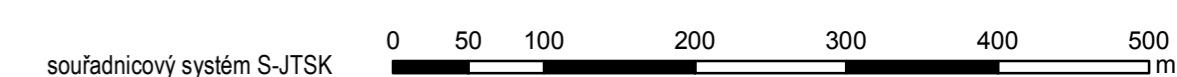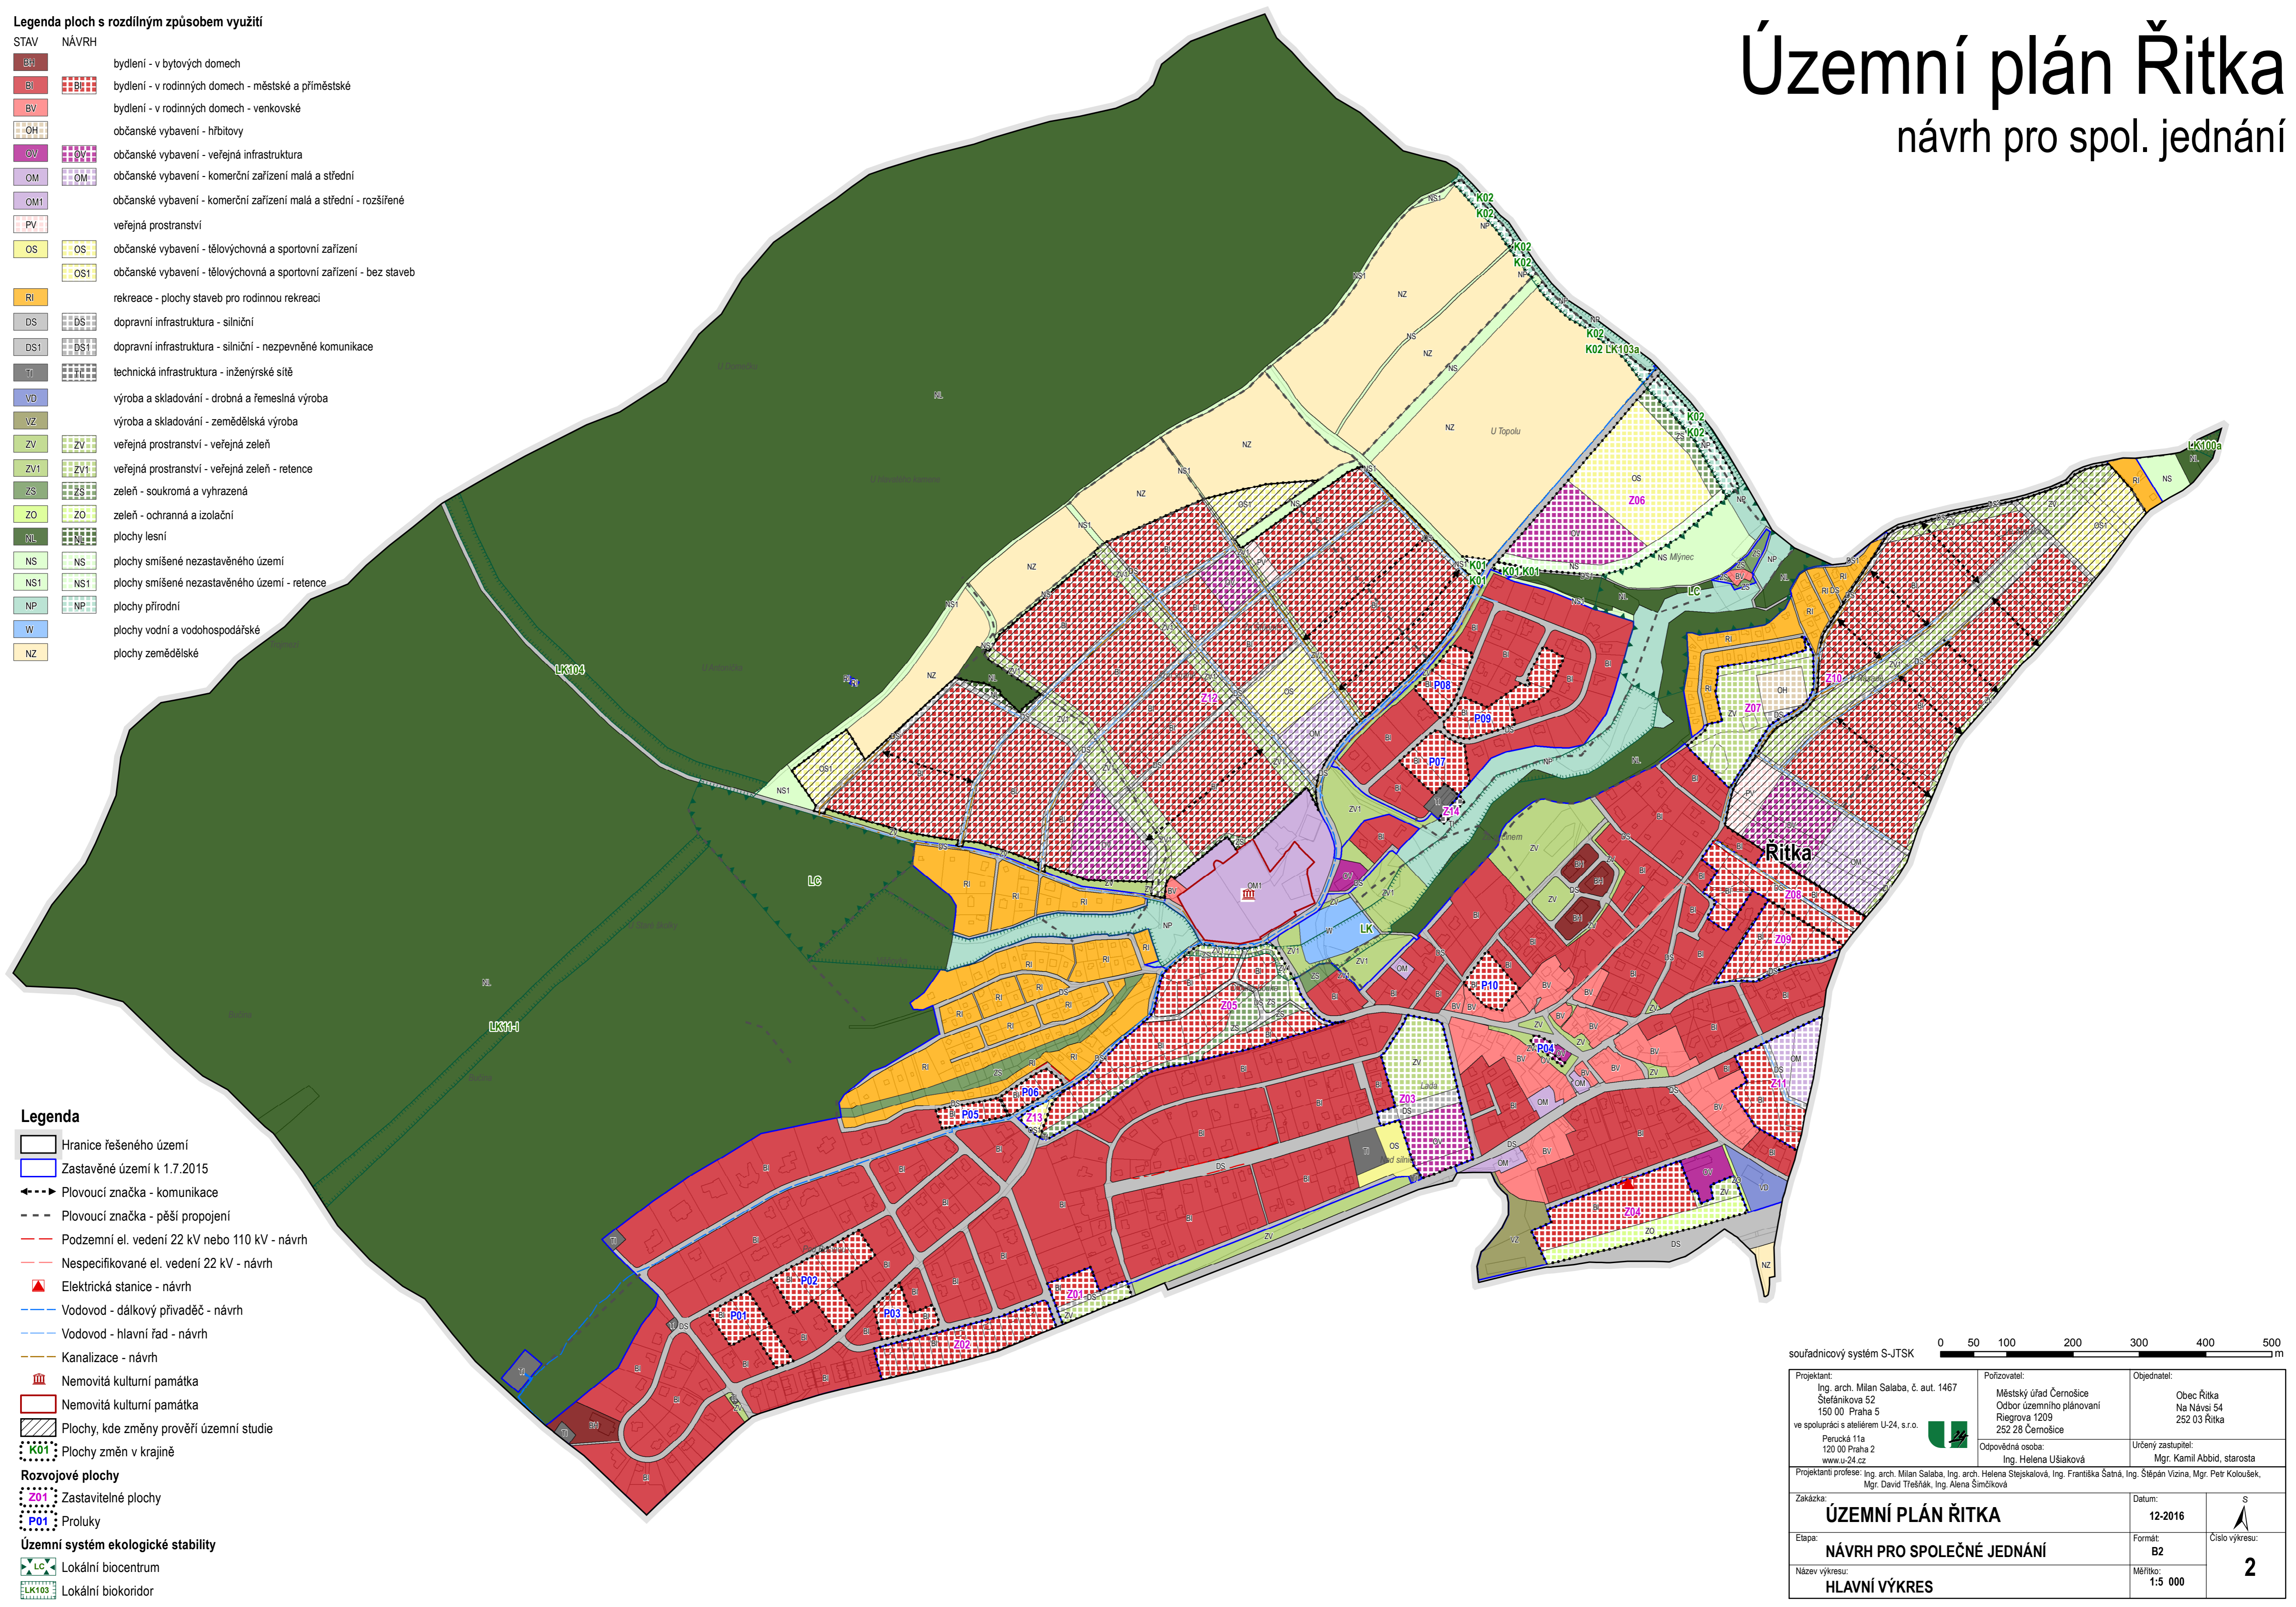

souřadnicový systém S-JTSK		
Projektant: Ing. arch. Milan Salaba, č. aut. 1467 Štefánikova 52 150 00 Praha 5 ve spolupráci s ateliérem U-24, s.r.o. Perucká 11a 120 00 Praha 2 www.u-24.cz	Pořizovatel: Městský úřad Černošice Odbor územního plánování Riegrova 1209 252 28 Černošice Odpovědná osoba: Ing. Helena Ušiaková	Objednatel: Obec Řitka Na Návsi 54 252 03 Řitka Určený zastupitel: Mgr. Kamil Abbád, starosta
Projektanti profese: Ing. arch. Milan Salaba, Ing. arch. Helena Stejskalová, Ing. Františka Šatná, Ing. Štěpán Vizina, Mgr. Petr Koloušek, Mgr. David Třešňák, Ing. Alena Šimčíková		
Zakázka: ÚZEMNÍ PLÁN ŘITKA	Datum: 12-2016	S
Etapa: NÁVRH PRO SPOLEČNÉ JEDNÁNÍ	Formát: B2	Číslo výkresu: 2
Název výkresu: HLAVNÍ VÝKRES	Měřítko: 1:5 000	