



# Územní plán Řitka

návrh pro spol. jednání

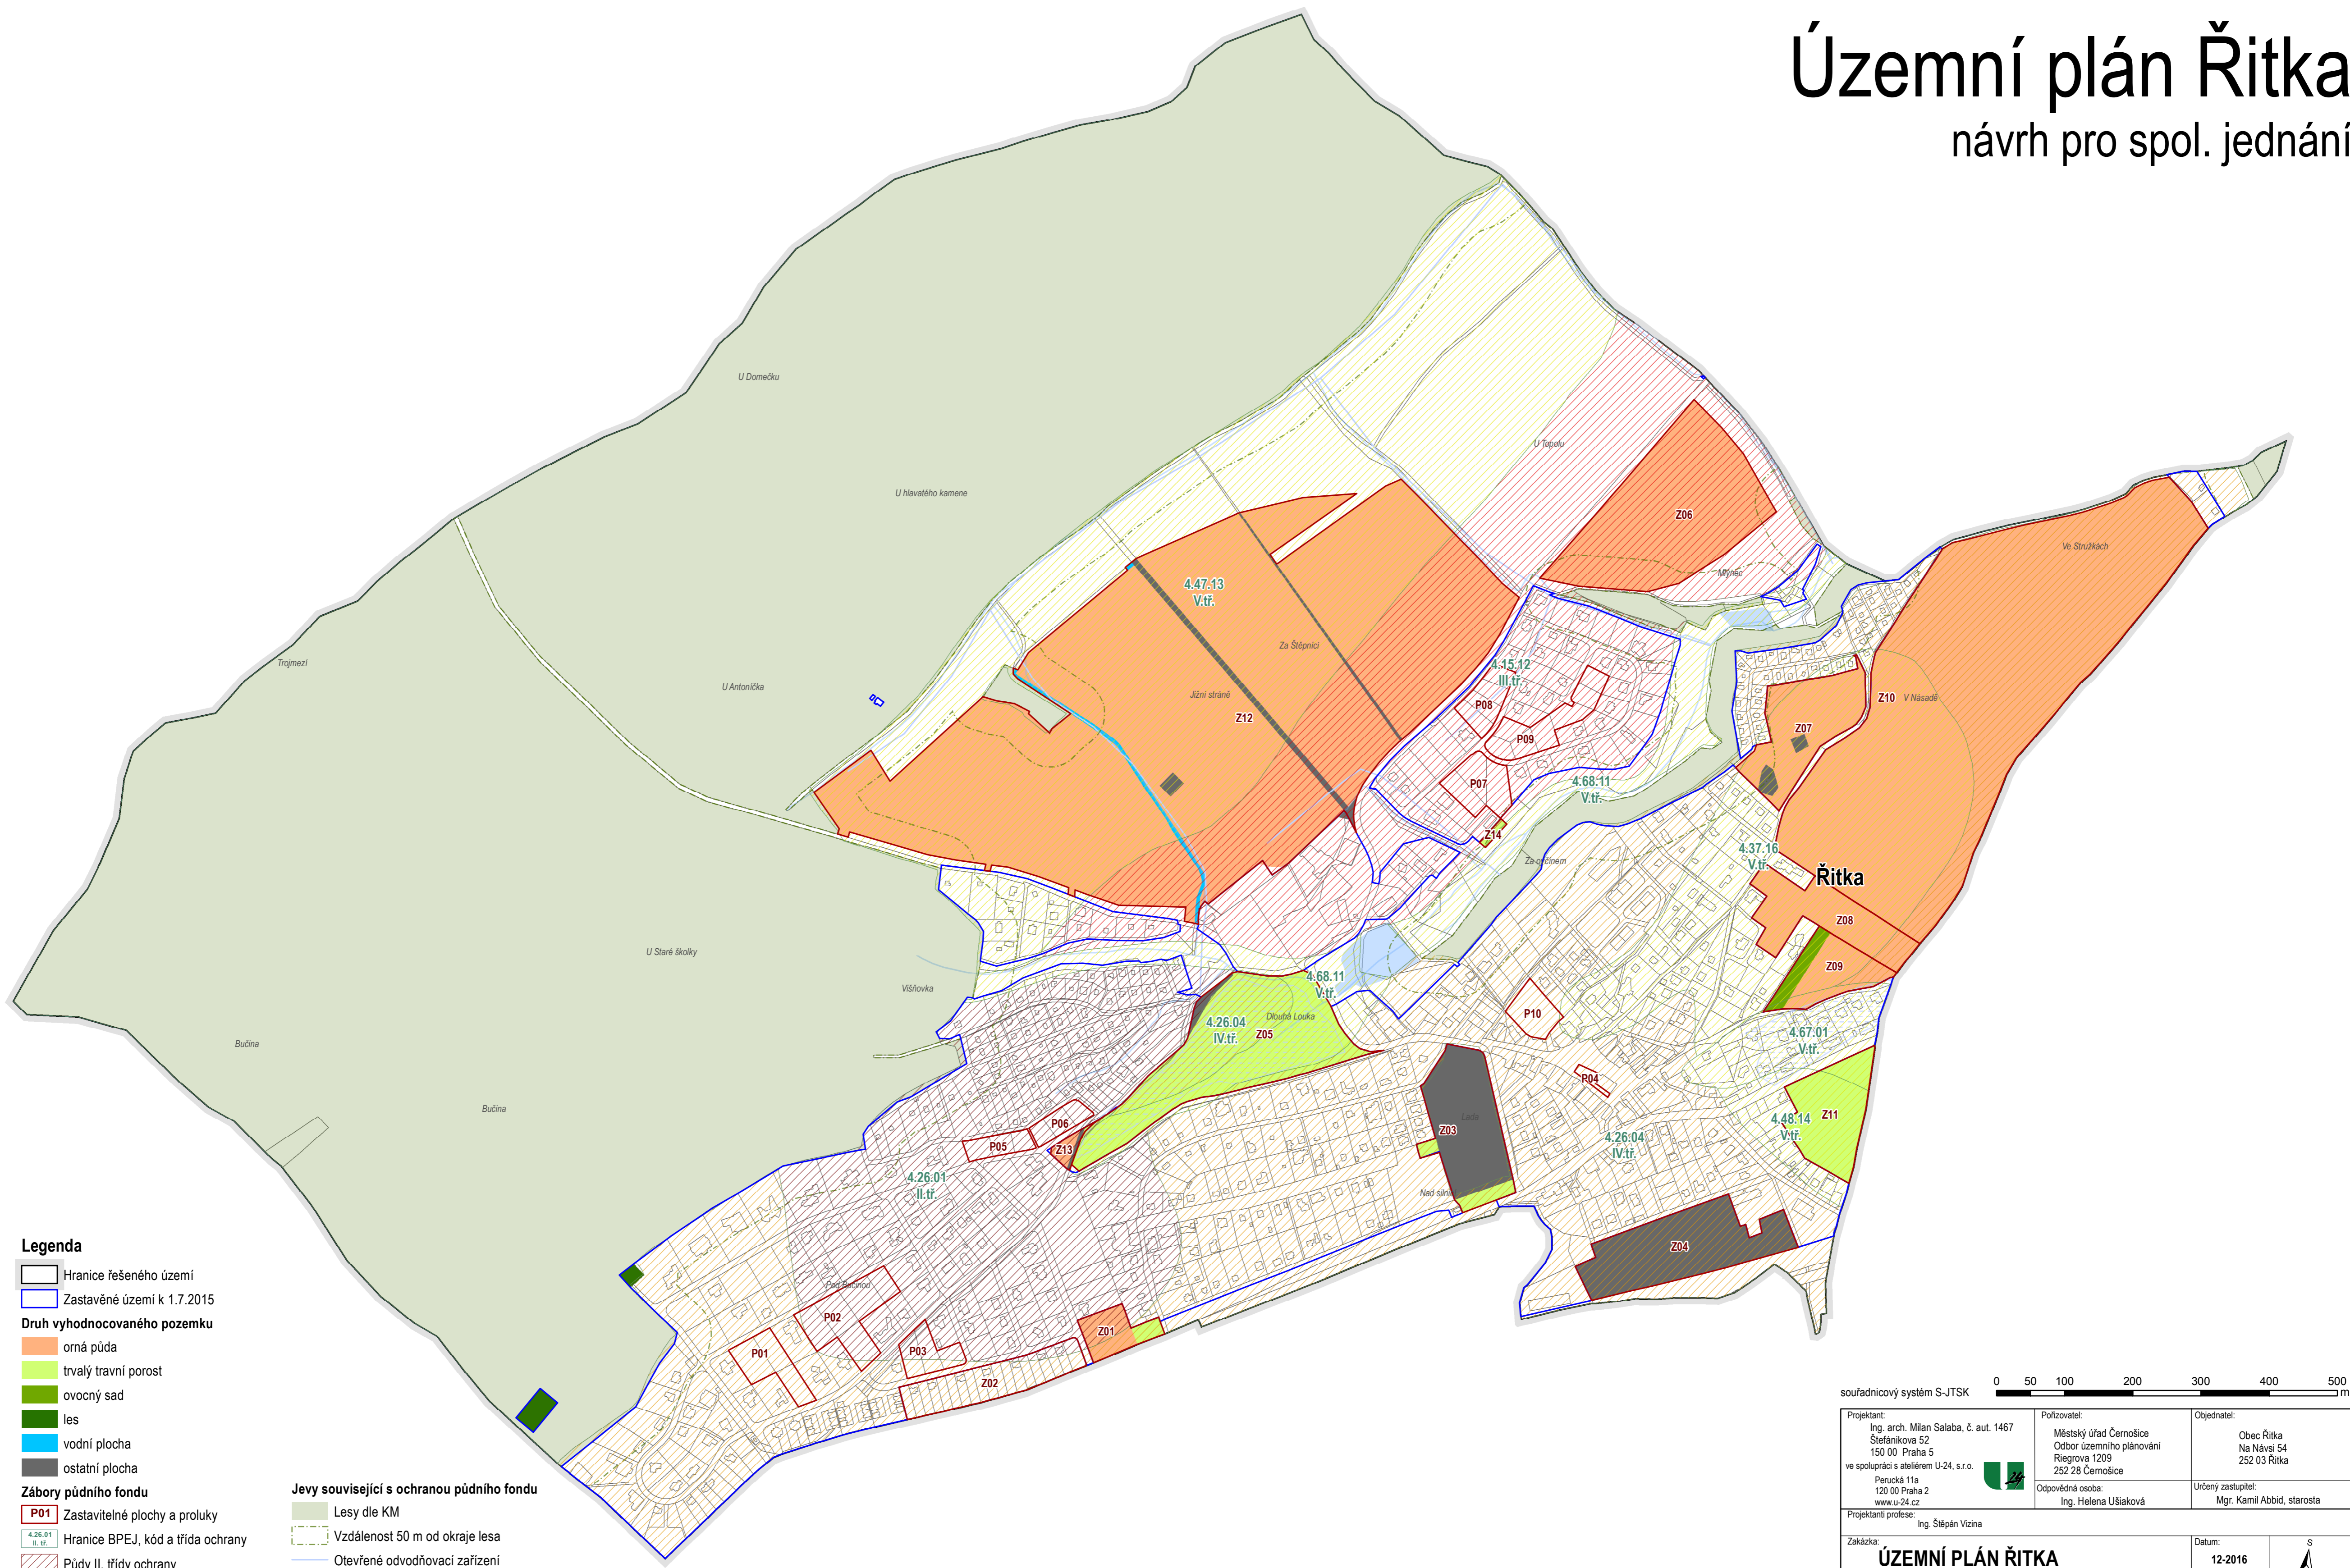

- Legenda**
- Hranice řešeného území
  - Zastavěné území k 1.7.2015
  - Druh vyhodnocovaného pozemku**
  - orná půda
  - trvalý travní porost
  - ovocný sad
  - les
  - vodní plocha
  - ostatní plocha
  - Zábory půdního fondu**
  - P01 Zastavitelné plochy a proluky
  - Hranice BPEJ, kód a třída ochrany
  - Půdy II. třídy ochrany
  - Půdy III. třídy ochrany
  - Půdy IV. třídy ochrany
  - Půdy V. třídy ochrany

- Jevy související s ochranou půdního fondu**
- Lesy dle KM
  - Vzdálenost 50 m od okraje lesa
  - Otevřené odvodňovací zařízení
  - Odvodněné pozemky
  - Vodní toky
  - Vodní plochy

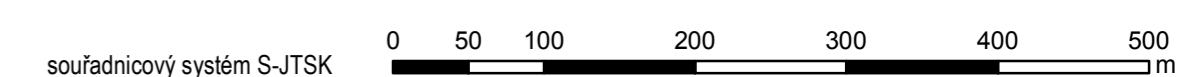

<p><b>Projektant:</b> Ing. arch. Milan Salaba, č. aut. 1467 Štefánikova 52 150 00 Praha 5 ve spolupráci s ateliérem U-24, s.r.o. Perucká 11a 120 00 Praha 2 www.u-24.cz</p>	<p><b>Pořizovatel:</b> Městský úřad Černošice Odbor územního plánování Riegrova 1209 252 28 Černošice</p> <p><b>Odpovědná osoba:</b> Ing. Helena Ušáková</p>	<p><b>Objednatel:</b> Obec Řitka Na Návsi 54 252 03 Řitka</p> <p><b>Urbený zastupitel:</b> Mgr. Kamil Abbád, starosta</p>
<p><b>Projektantův profeše:</b> Ing. Štěpán Vízina</p>		
<p><b>Zakázka:</b> <b>ÚZEMNÍ PLÁN ŘITKA</b></p>	<p><b>Datum:</b> 12-2016</p>	<p>S</p>
<p><b>Etapa:</b> NÁVRH PRO SPOLEČNÉ JEDNÁNÍ</p>	<p><b>Formát:</b> B2</p>	<p><b>Číslo výkresu:</b> 8</p>
<p><b>Název výkresu:</b> PŘEDPOKLÁDANÉ ZÁBORY PŮDNÍHO FONDU</p>	<p><b>Měřítko:</b> 1:5 000</p>	