Územní plán Slap
návrh

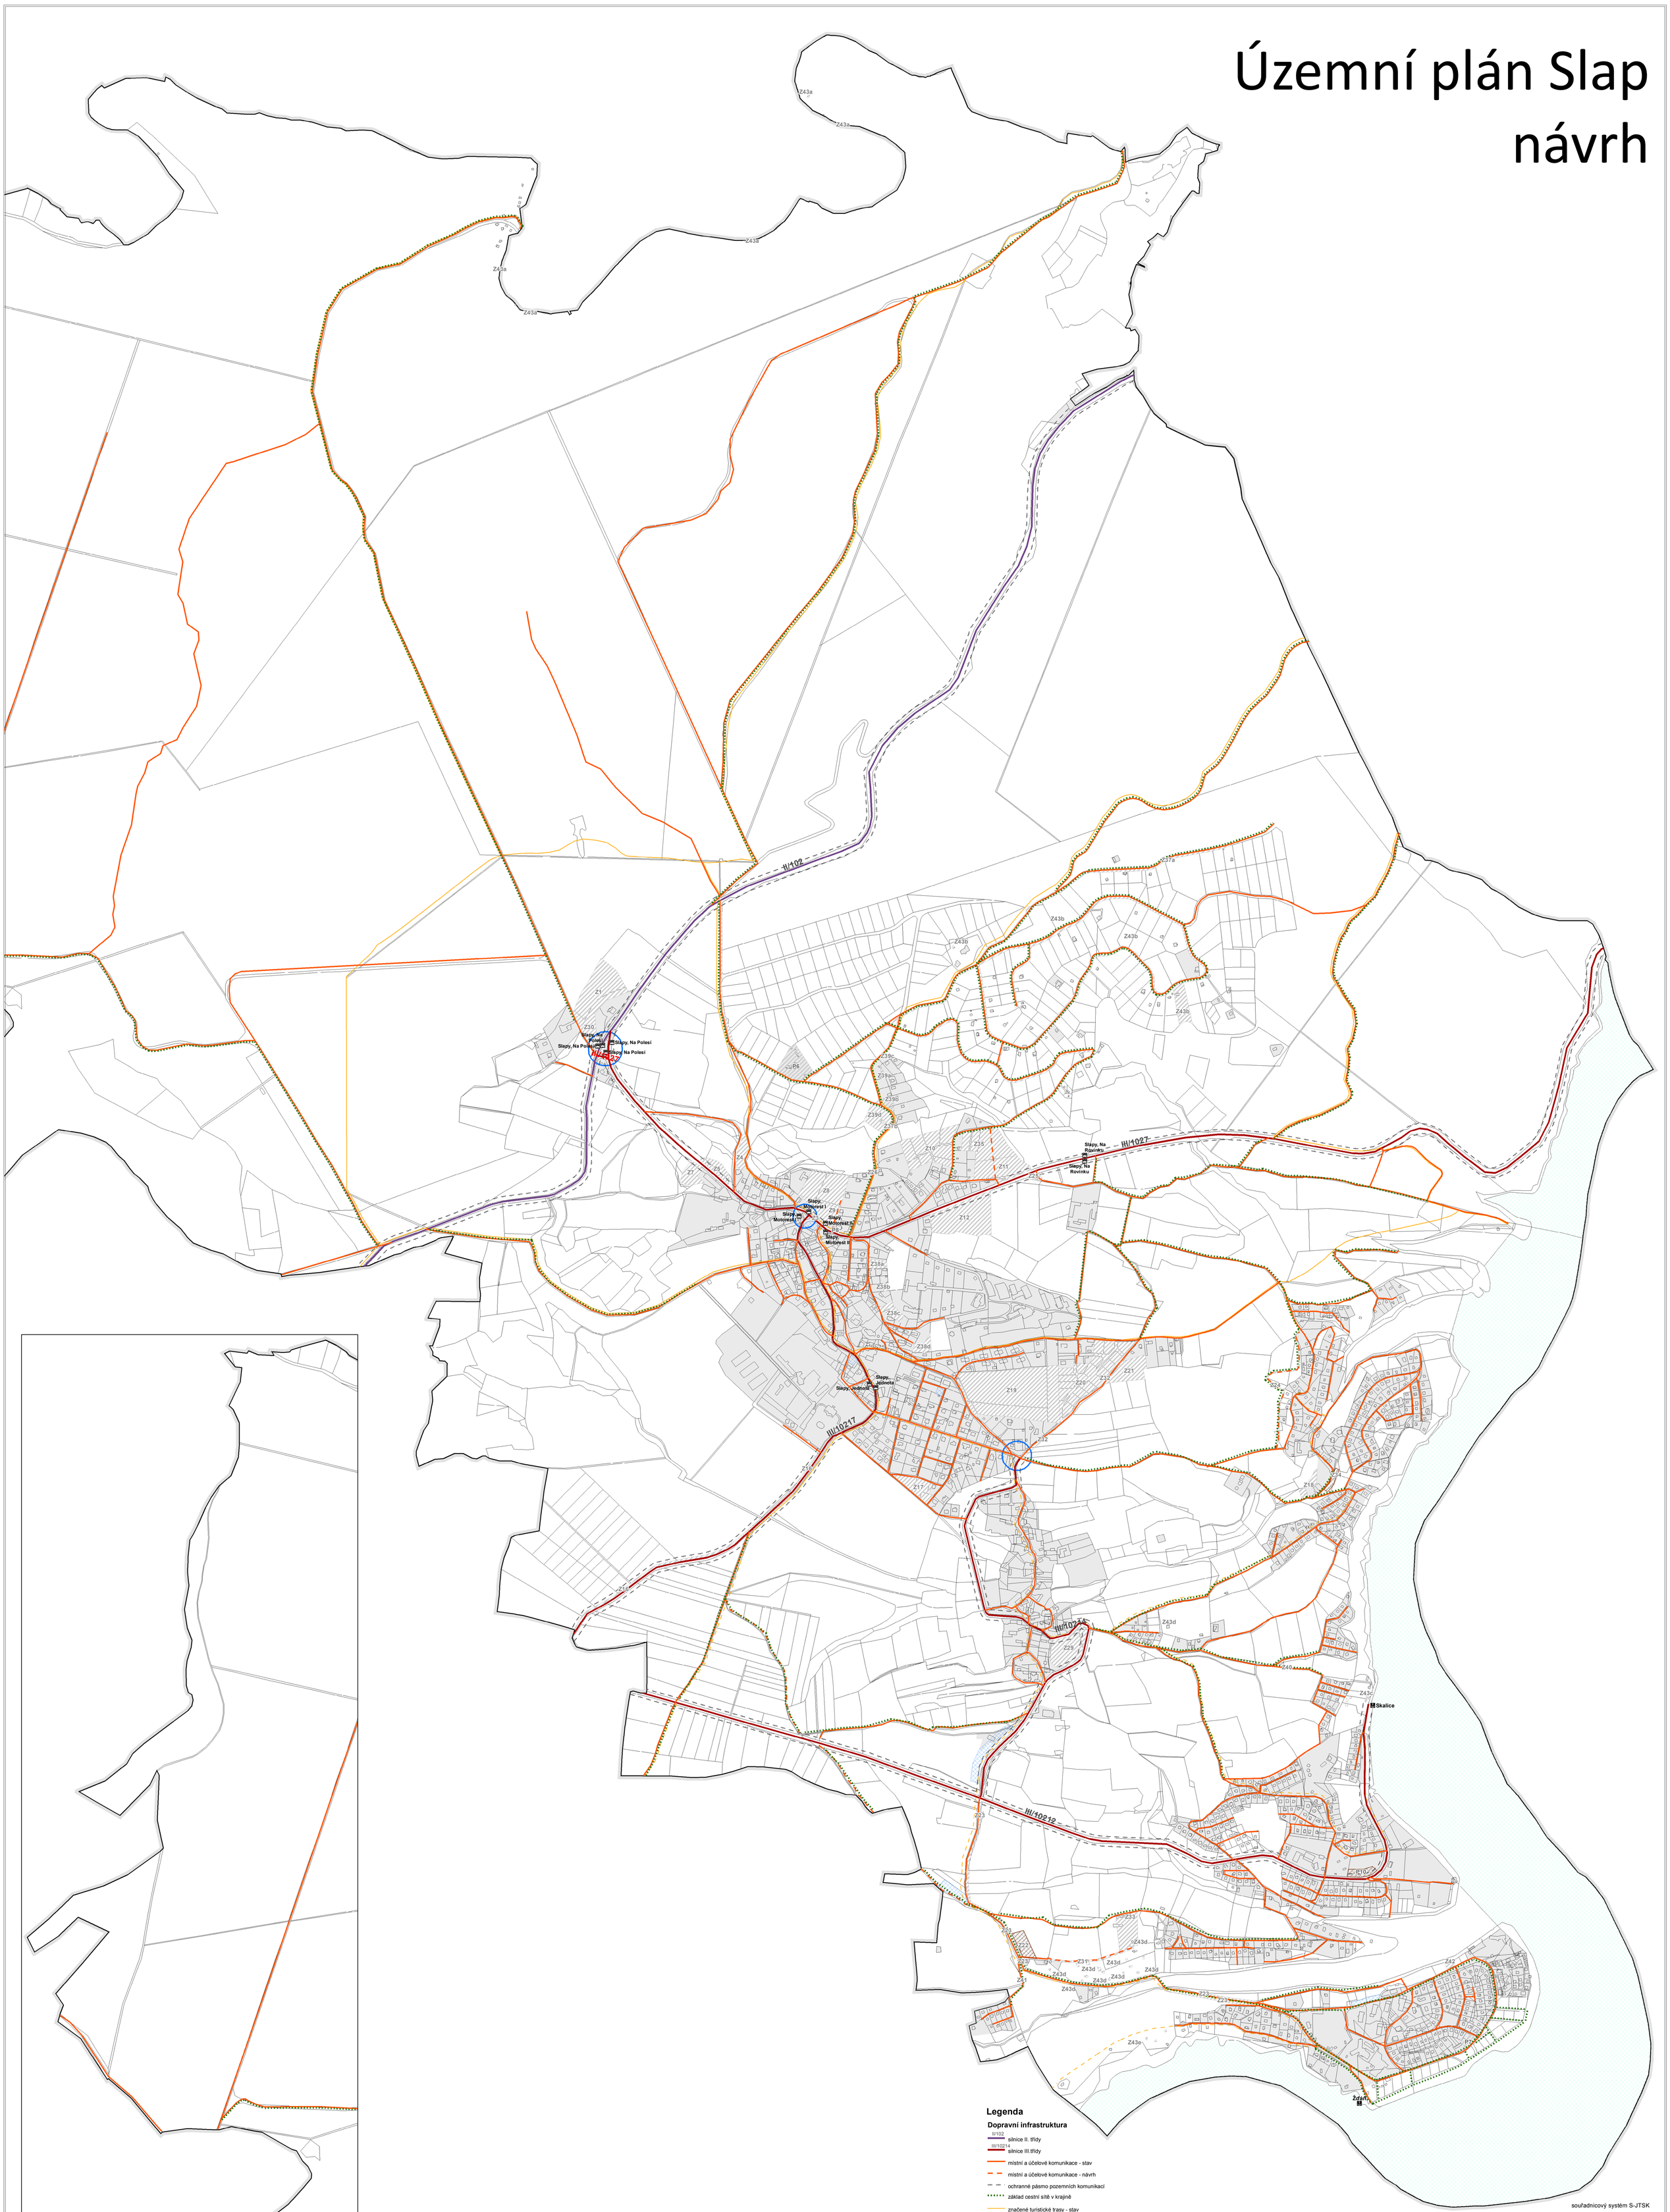

Legenda

Dopravní infrastruktura

- II/102 silnice II. třídy
- III/10214 silnice III.třídy
- místní a účelové komunikace - stav
- místní a účelové komunikace - návrh
- ochranné pásmo pozemních komunikací
- základ cestní sítě v krajině
- značené turistické trasy - stav
- značené turistické trasy - návrh
- autobusové zastávky - stav
- parkoviště - stav
- parkoviště - návrh
- návrh úpravy křižovatky
- vodní cesta
- přístaviště linkové lodní dopravy - stav

Obecné jevy

- hranice řešeného území
- zastavěné území ke dni 1.4.2015
- zastavitelné plochy a plochy přestavby

Pozn.: Jako parkoviště nejsou vzhledem k nevyhovujícím parametrům označena místa s nahodilý (živelným) parkováním, vyskytující se zejména v rekreačních lokalitách.

souřadnicový systém S-JTSK

0 50 100 200 300 400 500 m

Projektant: U-24, s.r.o. Peruská 11a 120 00 Praha 2 Spolupráce: Ing. arch. Milan Salaba Šetlankova 52, 150 00 Praha 5	Pořizovatel: Městský úřad Černošice, Odbor úz. plánování a st. řádu Riegrova 1209 252 28 Černošice	Objednatel: Obec Slapy Slapy 72 252 08	
Aut. arch.: Ing. arch. Milan Salaba, č. aut. ČKA 1467 Ing. arch. Helena Stejskalová, č. aut. ČKA 4099	Odpovědná osoba: Ing. Kateřina Vrbová	Určený zastupitel: Ing. František Neužil	
Projektanti profese: Ing. Aleš Richtr, Ing. Jan Martolos, Lenka Vohradská			
Zakázka: **ÚZEMNÍ PLÁN SLAP**		Datum: **11-2016**	
Etapa: **NÁVRH PRO VEŘEJNÉ PROJEDNÁNÍ**		Formát: **B0**	Číslo výkresu: **8**
Název výkresu: **VÝKRES DOPRAVY**		Měřítko: **1:5000**	