ÚZEMNÍ PLÁN BOJANOVICE

ZMĚNA Č. 2

KOORDINAČNÍ VÝKRES

ETAPA - FINAL

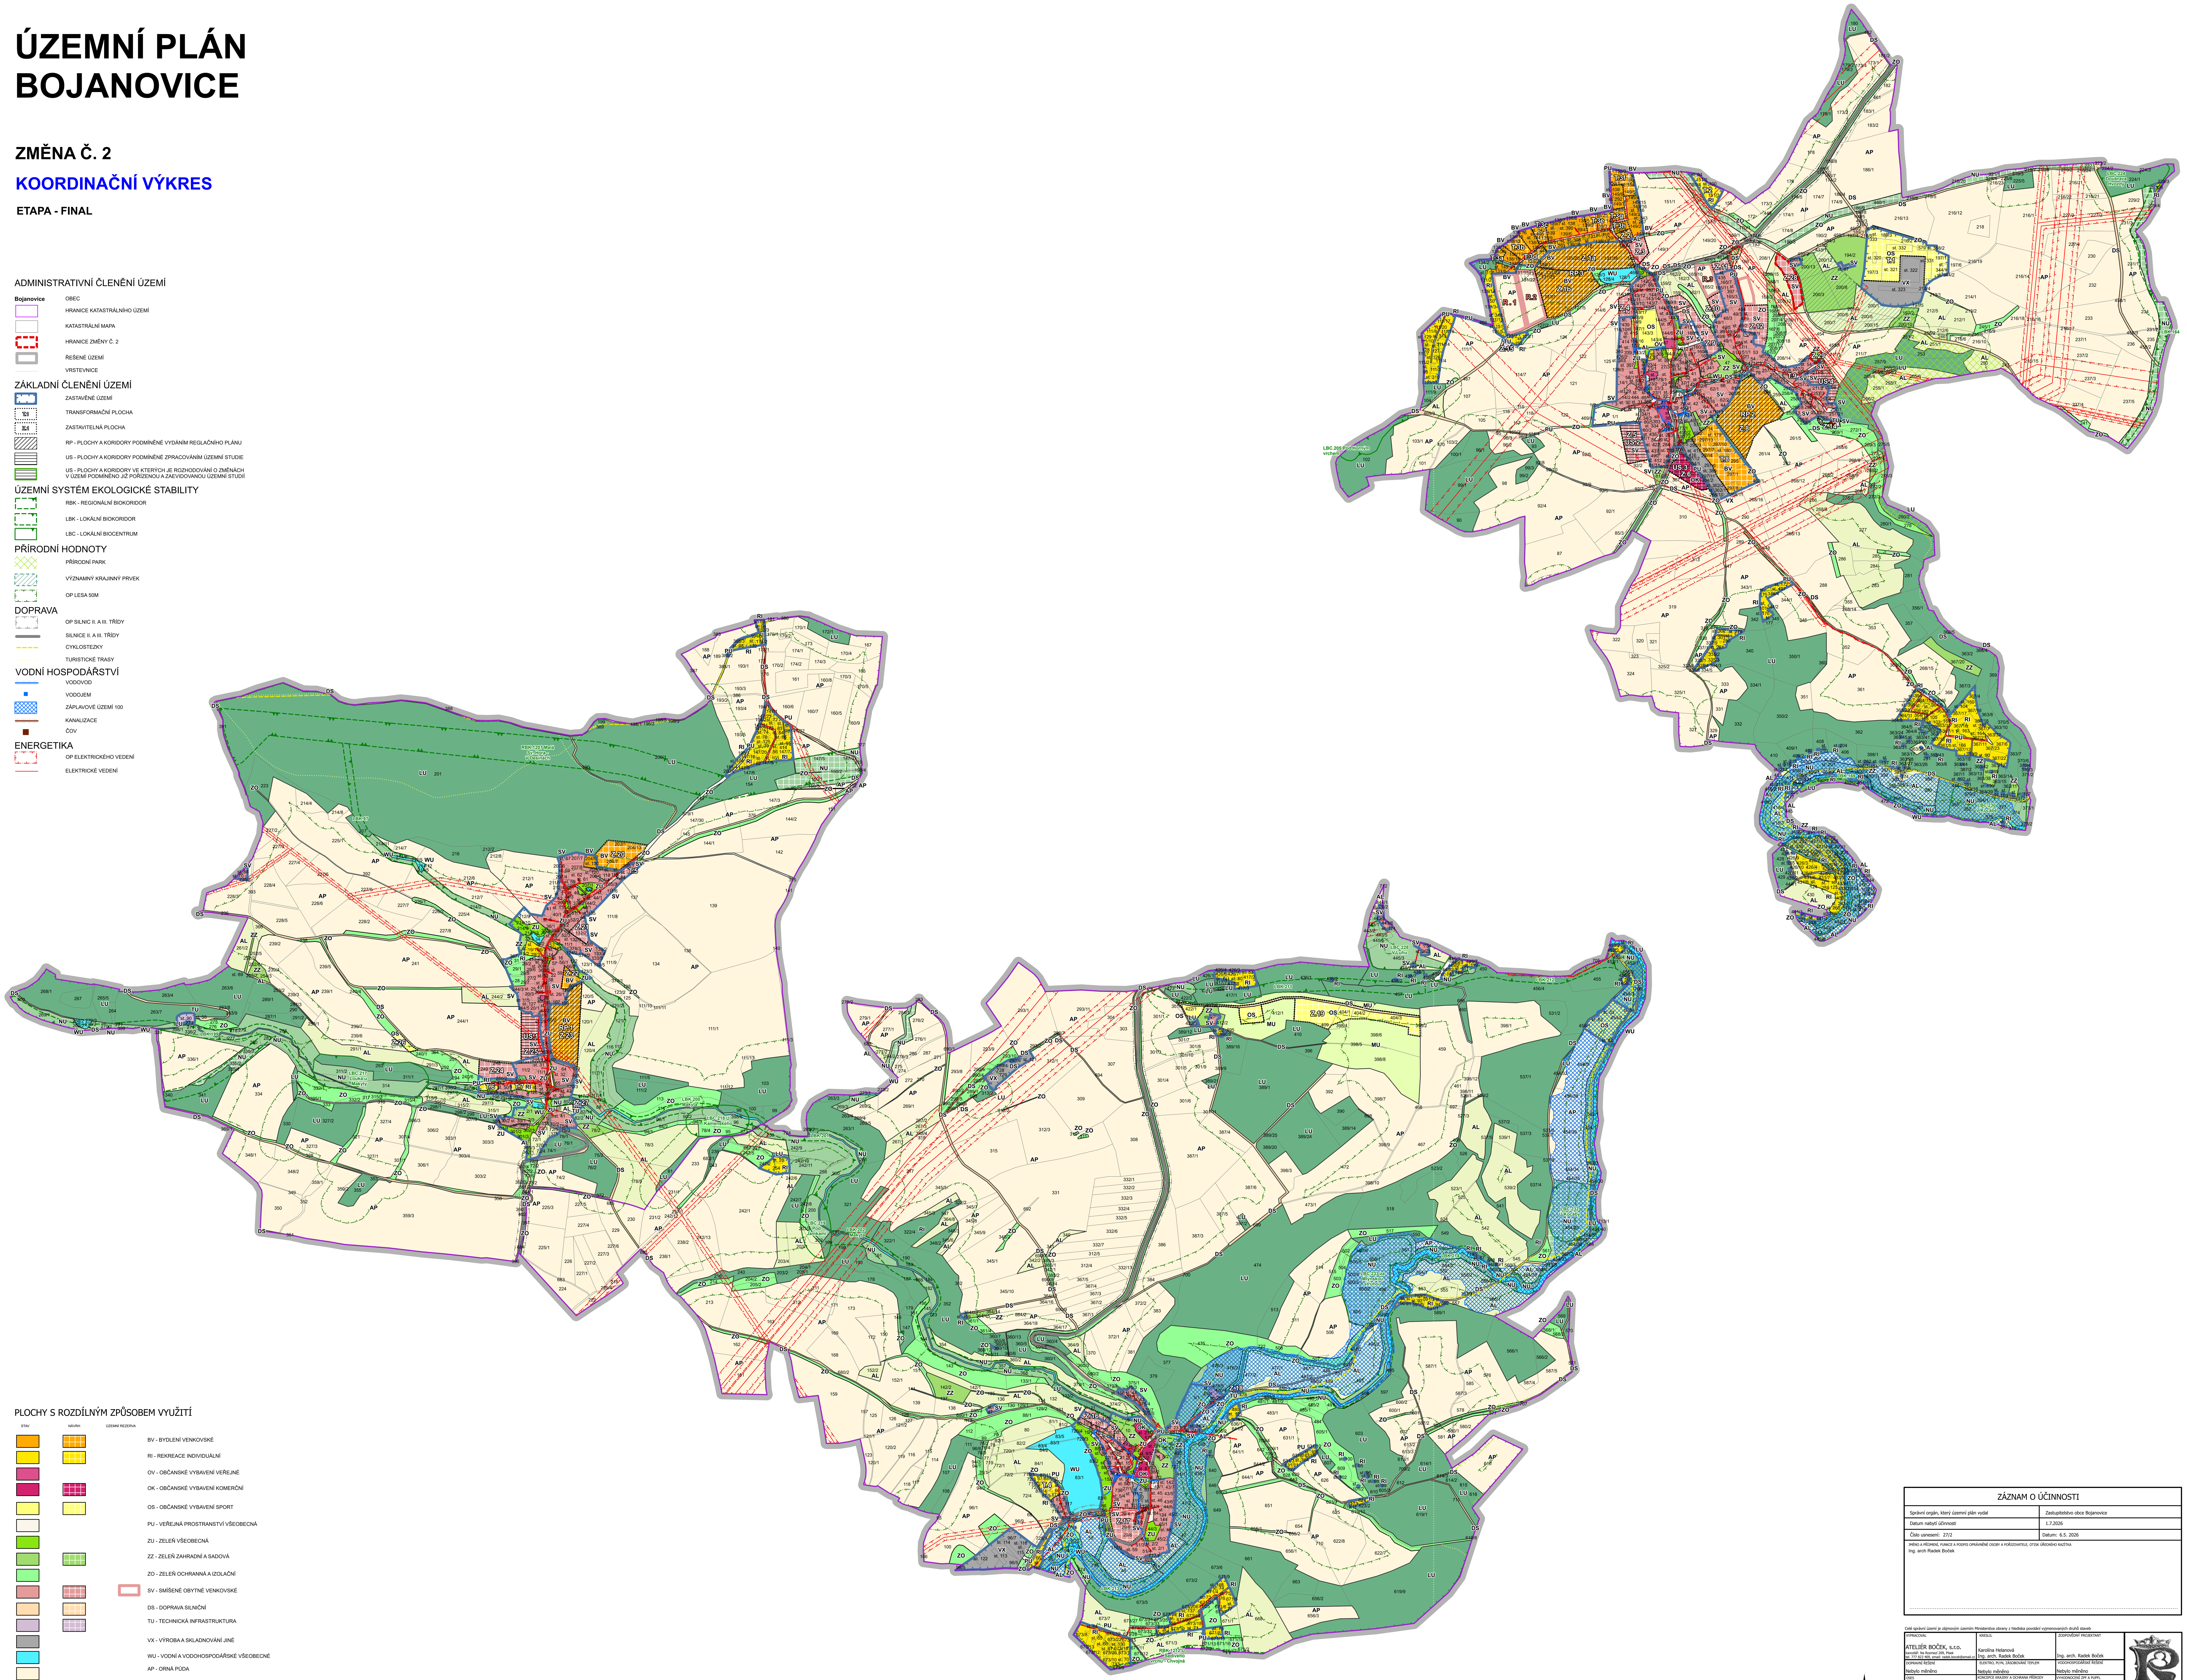

ADMINISTRATIVNÍ ČLENĚNÍ ÚZEMÍ

Bojanovice OBEC
HRANICE KATASTRÁLNÍHO ÚZEMÍ
KATASTRÁLNÍ MAPA
HRANICE ZMĚNY Č. 2
ŘEŠENÉ ÚZEMÍ
VRSTEVNICE

ZÁKLADNÍ ČLENĚNÍ ÚZEMÍ

ZASTAVĚNÉ ÚZEMÍ
T.1 TRANSFORMAČNÍ PLOCHA
Z.1 ZASTAVITELNÁ PLOCHA
RP - PLOCHY A KORIDORY PODMÍNĚNÉ VYDÁNÍM REGLAČNÍHO PLÁNU
US - PLOCHY A KORIDORY PODMÍNĚNÉ ZPRACOVÁNÍM ÚZEMNÍ STUDIE
US - PLOCHY A KORIDORY VE KTERÝCH JE ROZHODOVÁNÍ O ZMĚNÁCH V ÚZEMÍ PODMÍNĚNO JIŽ POŘÍZENOU A ZAEVIDOVANOU ÚZEMNÍ STUDIÍ

ÚZEMNÍ SYSTÉM EKOLOGICKÉ STABILITY

RBK - REGIONÁLNÍ BIOKORIDOR
LBK - LOKÁLNÍ BIOKORIDOR
LBC - LOKÁLNÍ BIOCENTRUM

PŘÍRODNÍ HODNOTY

PŘÍRODNÍ PARK
VÝZNAMNÝ KRAJINNÝ PRVEK
OP LESA 50M

DOPRAVA

OP SILNIC II. A III. TŘÍDY
SILNICE II. A III. TŘÍDY
CYKLOSTEZKY
TURISTICKÉ TRASY

VODNÍ HOSPODÁŘSTVÍ

VODOVOD
VODOJEM
ZÁPLAVOVÉ ÚZEMÍ 100
KANALIZACE
ČOV

ENERGETIKA

OP ELEKTRICKÉHO VEDENÍ
ELEKTRICKÉ VEDENÍ

PLOCHY S ROZDÍLNÝM ZPŮSOBEM VYUŽITÍ

STAV NÁVRH ÚZEMNÍ REZERVA

BV - BYDLENÍ VENKOVSKÉ
RI - REKREACE INDIVIDUÁLNÍ
OV - OBČANSKÉ VYBAVENÍ VEŘEJNÉ
OK - OBČANSKÉ VYBAVENÍ KOMERČNÍ
OS - OBČANSKÉ VYBAVENÍ SPORT
PU - VEŘEJNÁ PROSTRANSTVÍ VŠEOBECNÁ
ZU - ZELEŇ VŠEOBECNÁ
ZZ - ZELEŇ ZAHRADNÍ A SADOVÁ
ZO - ZELEŇ OCHRANNÁ A IZOLAČNÍ
SV - SMÍŠENÉ OBYTNÉ VENKOVSKÉ
DS - DOPRAVA SILNIČNÍ
TU - TECHNICKÁ INFRASTRUKTURA
VX - VÝROBA A SKLADNOVÁNÍ JINÉ
WU - VODNÍ A VODOHOSPODÁŘSKÉ VŠEOBECNÉ
AP - ORNÁ PŮDA
AL - TRVALÉ TRAVNÍ POROSTY
LU - LESNÍ VŠEOBECNÉ
NU - PŘIRODNÍ VŠEOBECNÉ
MU - SMÍŠENÉ KRAJINNÉ VŠEOBECNÉ

ZÁZNAM O ÚČINNOSTI

Správní orgán, který územní plán vydal	Zastupitelstvo obce Bojanovice
Datum nabytí účinnosti	1.7.2026
Číslo usnesení: 27/2	Datum: 6.5. 2026

JMÉNO A PŘÍJMENÍ, FUNKCE A PODPIS OPRÁVNĚNÉ OSOBY A POŘIZOVATELE, OTISK ÚŘEDNÍHO RAZÍTKA
Ing. arch Radek Boček

Celé správní území je zájmovým územím Ministerstva obrany z hlediska povolání vyjmenovaných druhů staveb

VYPRACOVAL	KRESLIL	ZODPOVĚDNÝ PROJEKTANT
ATELIÉR BOČEK, s.r.o. kancelář: Na Rozmezí 209, Písek tel. 777 823 409, email: radek.bocek@email.cz	Karolína Helanová Ing. arch. Radek Boček	Ing. arch. Radek Boček
DOPRAVNÍ ŘEŠENÍ: Nebylo měněno	ELEKTRO, PLYN, ZÁSOBOVÁNÍ TEPLEM: Nebylo měněno	VODOHOSPODÁŘSKÉ ŘEŠENÍ: Nebylo měněno
ÚSES: Ing. arch. Martin Jirovský Ph. D MBA	KONCEPCE KRAJINY A OCHRANA PŘÍRODY: Ing. Hana Pešková	VYHODNOCENÍ ZPF A PUPFL: Karolína Helanová

POŘIZOVATEL: Obec Bojanovice, Bojanovice 12, 252 06 Davle

ČÍSLO ZAKÁZKY: 30/2024
STUPEŇ: Final
MĚŘÍTKO: 1:5 000
DATUM: 6.6. 2026
ČÍSLO VÝKRESU
ČÍSLO PARÉ

ZMĚNA Č. 2 ÚZEMNÍHO PLÁNU BOJANOVICE
04_KOORDINAČNÍ VÝKRES

AUTORIZOVANÝ ARCHITEKT PRO OBOR ÚZEMNÍ PLÁNOVÁNÍ (A2) Ing. arch. Radek Boček ČKA 03 094 ČESKÁ REPUBLIKA

Digitálně podepsal Ing. arch. Radek Boček Datum: 2026.07.09 11:23:17 +02'00'