ÚZEMNÍ PLÁN
CHRÁŠŤAN
ÚPLNÉ ZNĚNÍ ÚP PO VYDÁNÍ ZMĚNY Č.4
1 : 5000

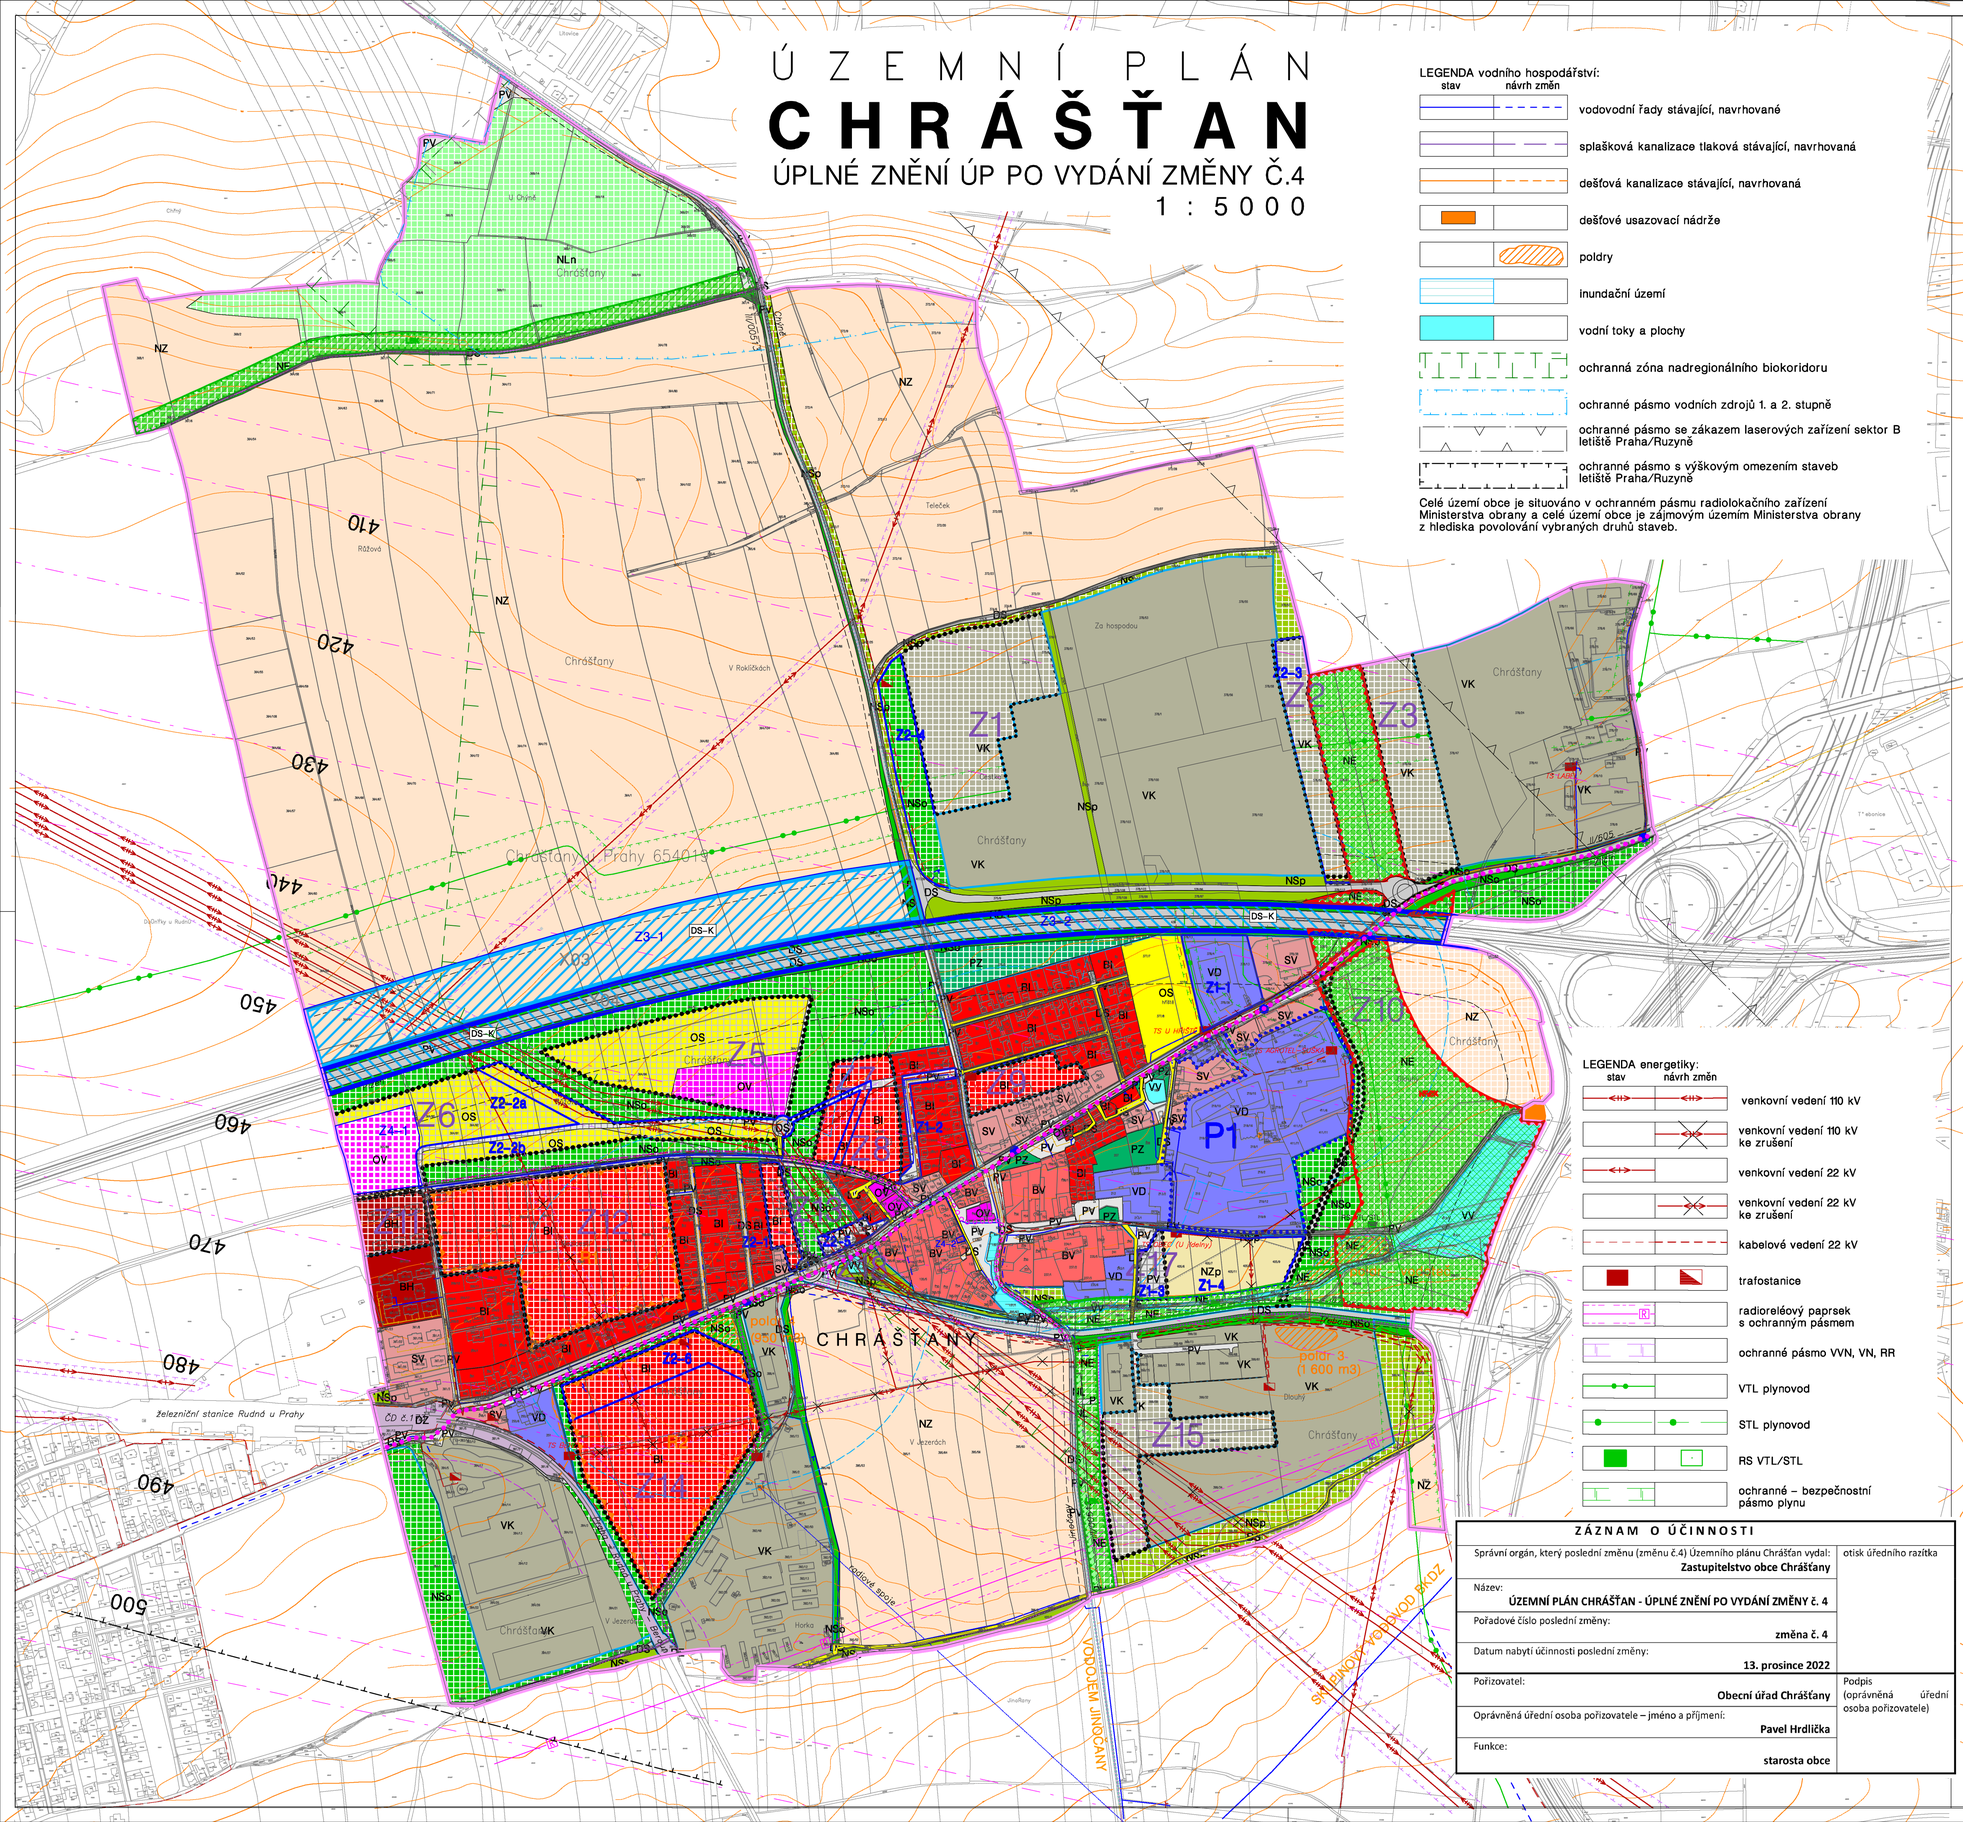

LEGENDA vodního hospodářství:

stav	návrh změn	
		vodovodní řady stávající, navrhované
		splašková kanalizace tlaková stávající, navrhovaná
		dešťová kanalizace stávající, navrhovaná
		dešťové usazovací nádrže
		poldry
		inundační území
		vodní toky a plochy
		ochranná zóna nadregionálního biokoridoru
		ochranné pásmo vodních zdrojů 1. a 2. stupně
		ochranné pásmo se zákazem laserových zařízení sektor B letiště Praha/Ruzyně
		ochranné pásmo s výškovým omezením staveb letiště Praha/Ruzyně

Celé území obce je situováno v ochranném pásmu radiolokačního zařízení Ministerstva obrany a celé území obce je zájmovým územím Ministerstva obrany z hlediska povolování vybraných druhů staveb.

LEGENDA energetiky:

stav	návrh změn	
		venkovní vedení 110 kV
		venkovní vedení 110 kV ke zrušení
		venkovní vedení 22 kV
		venkovní vedení 22 kV ke zrušení
		kabelové vedení 22 kV
		trafostanice
		radiorelévý paprsek s ochranným pásmem
		ochranné pásmo VVN, VN, RR
		VTL plynovod
		STL plynovod
		RS VTL/STL
		ochranné – bezpečnostní pásmo plynu

ZÁZNAM O ÚČINNOSTI

Správní orgán, který poslední změnu (změnu č.4) Územního plánu Chrášťan vydal: **Zastupitelstvo obce Chrášťany**	otisk úředního razítka
Název: **ÚZEMNÍ PLÁN CHRÁŠŤAN - ÚPLNÉ ZNĚNÍ PO VYDÁNÍ ZMĚNY č. 4**	
Pořadové číslo poslední změny: **změna č. 4**	
Datum nabytí účinnosti poslední změny: **13. prosince 2022**	
Pořizovatel: **Obecní úřad Chrášťany**	Podpis (oprávněná úřední osoba pořizovatele)
Oprávněná úřední osoba pořizovatele – jméno a příjmení: **Pavel Hrdlička**	
Funkce: **starosta obce**	

plochy s rozdílným způsobem využití:

LEGENDA:

kód plochy	plochy stabilizované (stávy) / plochy změn (návrh)	
BH		plochy bydlení v bytových domech
BI		plochy bydlení v rodinných domech městské a příměstské
BV		plochy bydlení v rodinných domech venkovské
SV		plochy smíšené obytné venkovské
VD		plochy smíšené výrobní
VK		plochy výroby a skladování
OV		plochy občanského vybavení: veřejná infrastruktura
OS		plochy občanského vybavení: tělovýchovná a sportovní zařízení
VV		plochy vodní a vodohospodářské
TI		plochy technické infrastruktury:
DZ		plochy dopravní infrastruktury: drážní
DS		plochy dopravní infrastruktury: silniční
PV		plochy veřejných prostranství
PZ		plochy veřejných prostranství – zeleň
NZ		plochy zemědělské
NZp		plochy zemědělské – pěstební
NL		plochy lesní
NE		plochy přírodní s funkcí ÚSES
NSp		plochy smíšené nezastavěného území: plochy zeleně přírodního charakteru
NSo		plochy smíšené nezastavěného území: plochy zeleně ochranné a izolační

LEGENDA dopravy:

- autobusové zastávky
- docházková vzdálenost bus zastávek (300 m)
- cyklotrasy dálkové / místní
- ochranné pásmo letiště Ruzyně
- ochranné pásmo silnic a železniční trati

LEGENDA územního systému ekologické stability:

- NRBK – ÚSES – nadregionální biokoridor "NK č. 177 – Údolí Vltavy – K 56"
- LBK – ÚSES – lokální biokoridor

- hranice řešeného území
- ZASTAVĚNÉ ÚZEMÍ K 6. 4. 2022
- Z1 – zastavitelné plochy
- P1 – plochy přestavby
- Zx–1 – lokality změn Z1, Z2, Z3 a Z4 ÚP
- DS–K – KORIDORY DOPRAVNÍ INFRASTRUKTURY – SILNIČNÍ
- K03 – KORIDOR PRO UMÍSTĚNÍ DOPRAVNÍ STAVBY – POZEMNÍ KOMUNIKACE CHRÁŠŤANY PŘELOŽKA II. ETAPA
- K04 – KORIDOR PRO ROZŠÍŘENÍ DÁLNICE D5 NA ŠESTIPRUHOVÉ USPOŘÁDÁNÍ
- NÁVRH CYKLOTRASY/CYKLOSTEZKY

ODŮVODNĚNÍ
ÚZEMNÍ PLÁN CHRÁŠŤAN
ÚPLNÉ ZNĚNÍ PO VYDÁNÍ ZMĚNY Č.4

D1 **koordinační výkres** 1 : 5000

PROJEKTANT:
FOGLAR ARCHITECTS
ING.AKAD.ARCH. PETR FOGLAR
AUT. ARCHITEKT ČKA 002667
KUBIŠTOVA 6/1101, PRAHA 4
KANCELÁŘ TROJICKÁ 1/386, PRAHA 2

ZPRACOVATELÉ:
ING. AKAD. ARCH. PETR FOGLAR
ING. ARCH. ZUZANA FOGLAROVÁ
ING. ARCH. JAKUB KOLÍN

OBJEDNATEL/POŘIZOVATEL:
OBEC CHRÁŠŤANY/ OBECNÍ ÚŘAD CHRÁŠŤANY
STAROSTA: PAVEL HRDLIČKA
PLZEŇSKÁ 28, 252 19 CHRÁŠŤANY, IČO: 00241288
TEL.: 257 951 027, email: info@chrastanyuprahy.eu; http:// www.chrastanyuprahy.eu

ZHOTOVITEL A VÝKONNÝ POŘIZOVATEL:
PRISVICH, s.r.o.
JEDNATEL: ING. LADISLAV VICH
NAD ORIONEM 140, SLOUP, 252 06 DAVLE, IČO: 27101053
TEL.: 241 444 053, email: prisvich@prisvich.cz; http://www.prisvich.cz

ČÍSLO PARÉ:

DATUM ZPRACOVÁNÍ: 11/2022