



Číčovice

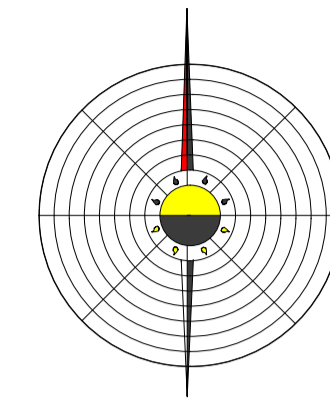

LEGENDA:

	STABILIZOVANÉ PLOCHY		PLOCHY ZMĚN		HRANICE REŠENÉHO ÚZEMÍ		HRANICE KATASTRÁLNÍHO ÚZEMÍ		HRANICE SOUSEDNÍCH KATASTRÁLNÍCH ÚZEMÍ		HRANICE ZASTAVĚNÉHO ÚZEMÍ K 31.1.2012		HRANICE ZASTAVITELNÝCH PLOCH		HRANICE PLOCH K PŘESTÁVBĚ		PLOCHY A TRASY TECHNICKÉ INFRASTRUKTURY TI																								
	SILNICE III. TŘÍDY		CESTY POLNÍ A LEŠNÍ - PROSTUPY KRAJINOU		MÍSTNÍ OBSLUŽNÉ KOMUNIKACE		CYKLOTRASY		HYPOSTEZKA		PARKOVISTĚ		ÓOV		KANALIZAČNÍ SBĚRAČ		VODOVODNÍ ŘÁD		VODOVOD ECKG		PLYNOVOD VTL		REGULAČNÍ STANICE VTL PLYNU		PLYNOVOD STL		ELEKTRICKÉ VEDENÍ VVN 110 kV		ELEKTRICKÉ VEDENÍ VN 22 kV		TRAFOSTANICE		TELEFONNÍ VEDENÍ		SPOJOVÉ VEDENÍ OPTICKÉ		SPOJOVÝ KABEL DÁLKOVÝ		OPTICKÝ KABEL ČRa		JIMÁNÍ VODY

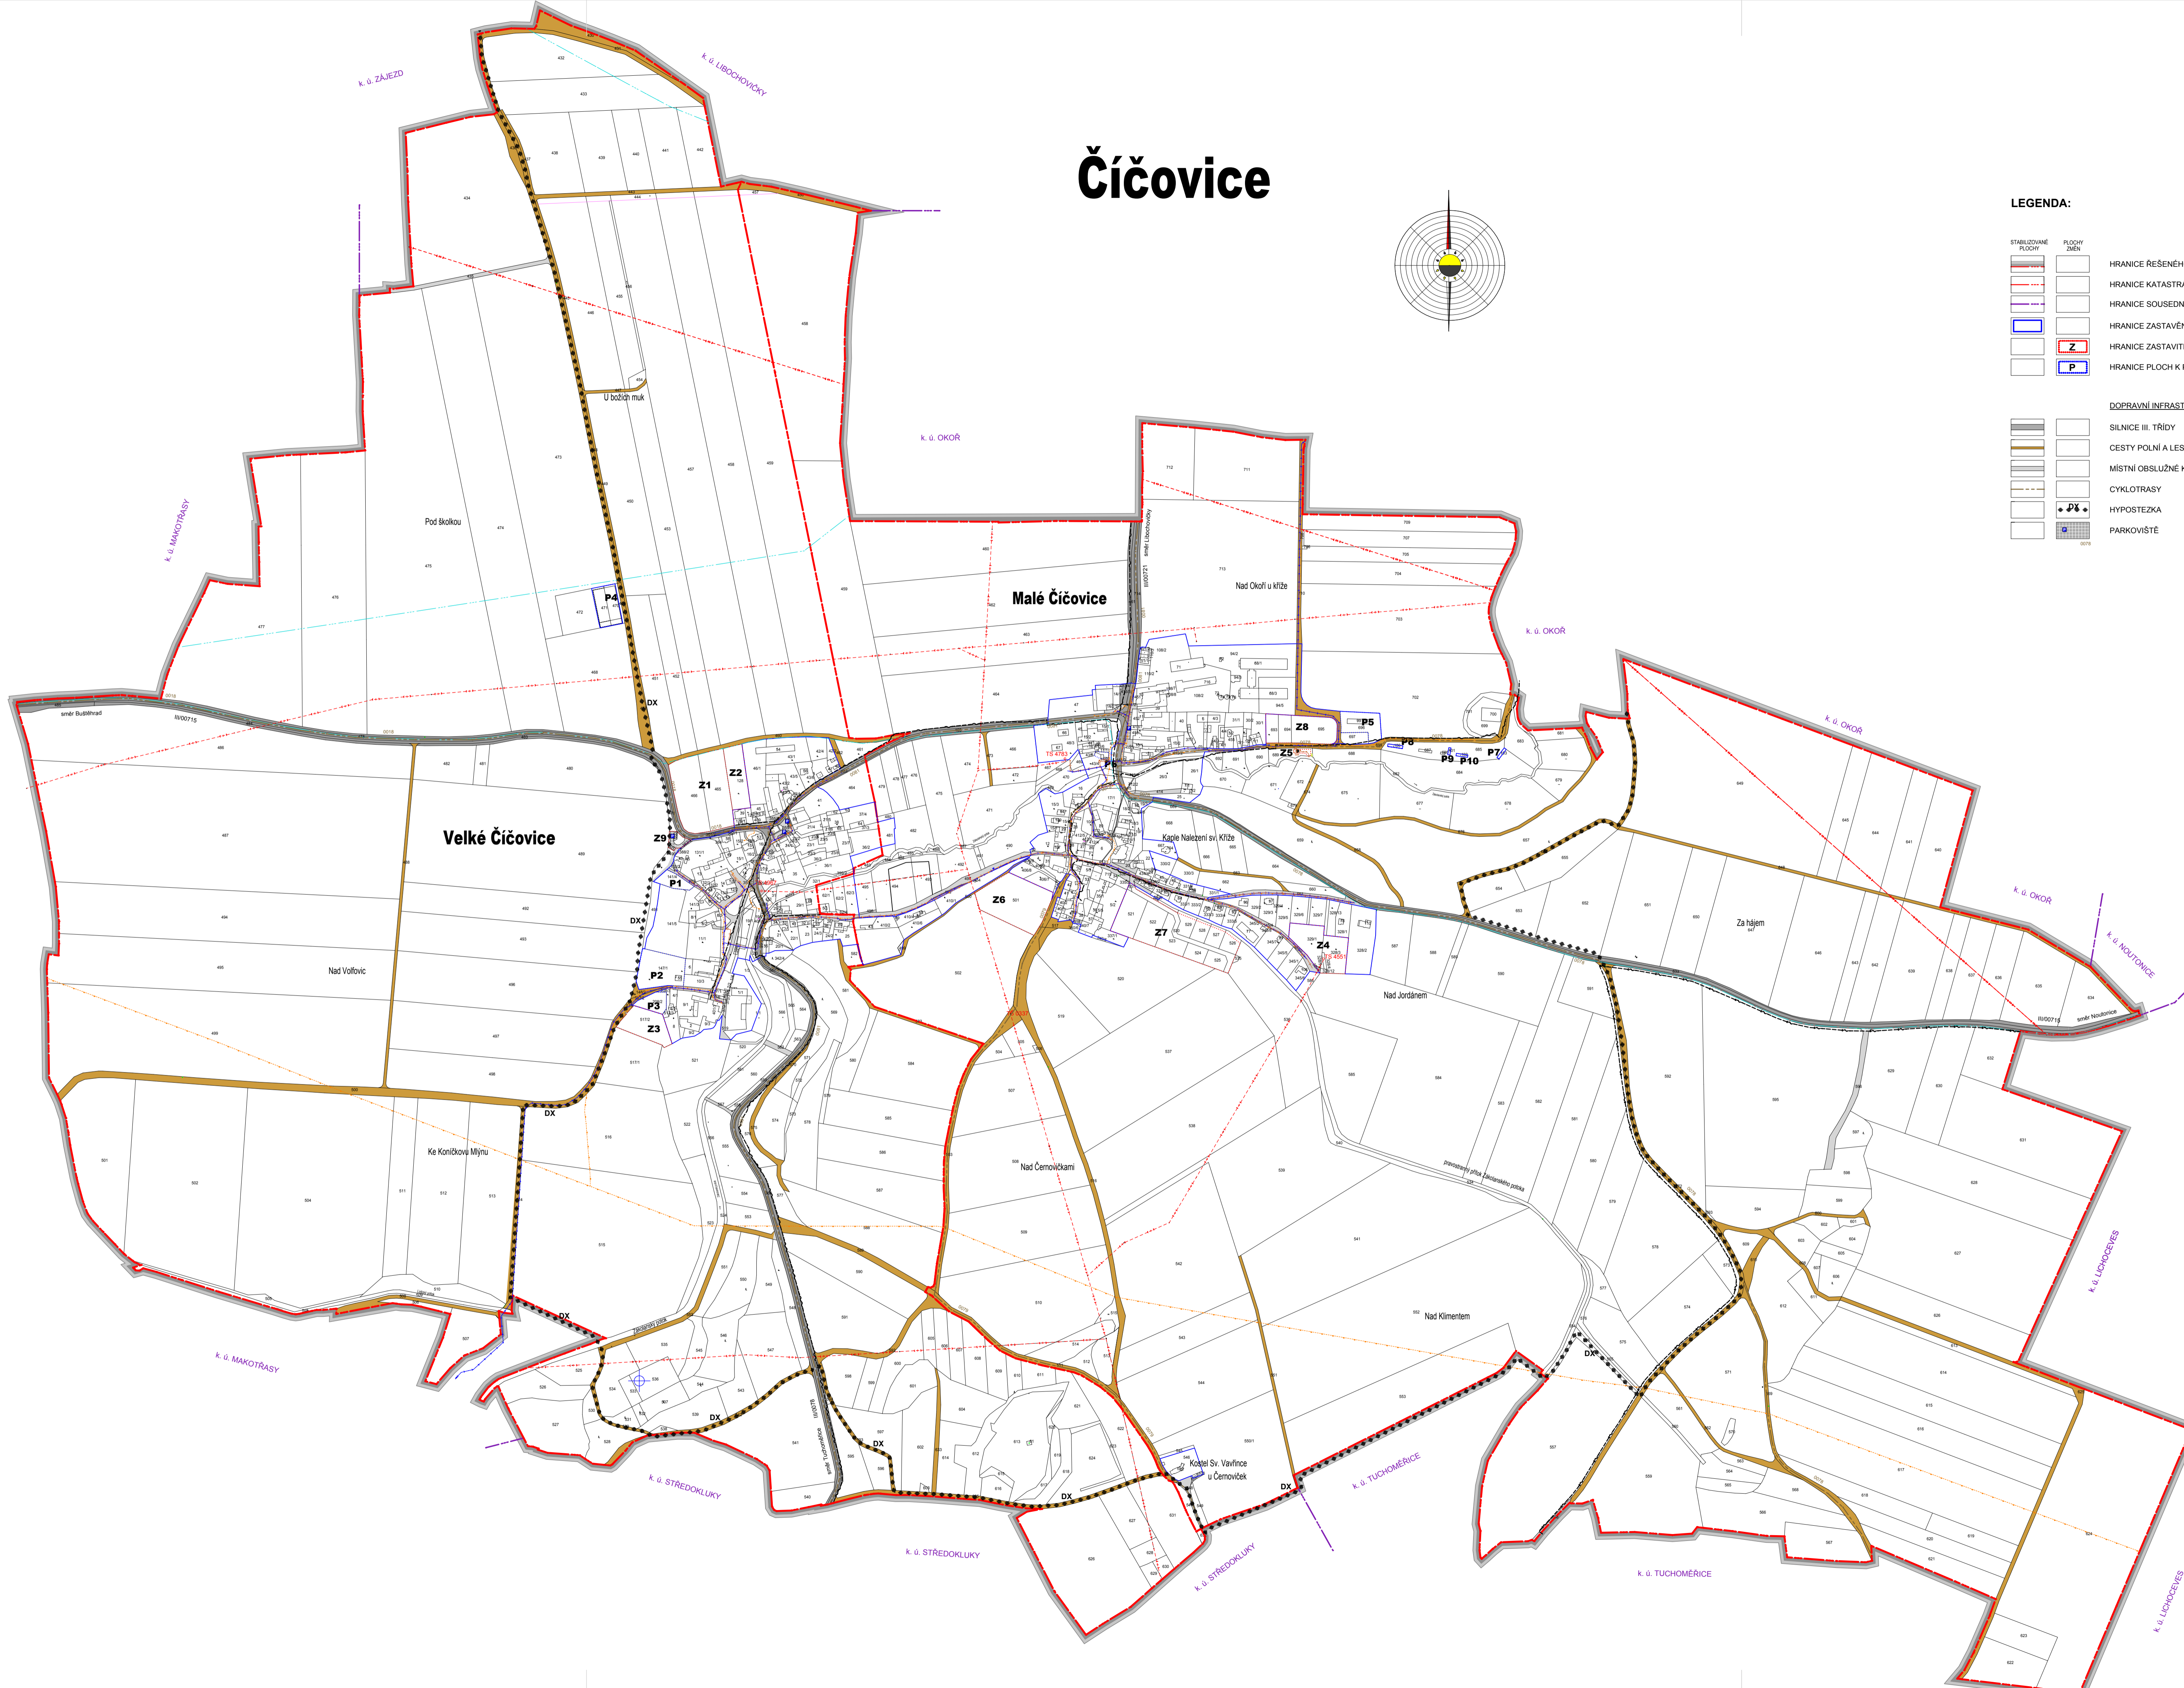

Záznam o účinnosti		
správní orgán, který územní plán vydal:	Zastupitelstvo obce Číčovice Jaroslav Čmáček, starosta obce	razítko - podpis
datum nabytí účinnosti:		
pořizovatel:	MěÚ Černošice, odb. územního plánování Riegrova 1209, 252 28 Černošice	
oprávněná úřední osoba pořizovatele:	Ing. arch. Klára Zvěřevová	

POŘIZOVATEL: MěÚ Černošice - Odbor územního plánování
 ÚZEMNÍ PLÁN ČÍČOVICE
 ING. ARCH. LADISLAV VACEK
 GRAFICKÁ ČÁST : I - ÚZEMNÍ PLÁN
 KONCEPCE DOPRAV. A TECHN. INFRASTRUKTURY
 ING. ARCH. L. VACEK 1:5 000 05/2016 1/3