


REGULAČNÍ PLÁN DOBŘICHOVIC ZÁZNAM O ÚČINNOSTI	
Správní orgán, který regulační plán vydal:	Zastupitelstvo města Dobřichovice Město Dobřichovice Vltava č. 1, 252 29 Dobřichovice
Datum nabytí účinnosti:	
Polozovatel:	Městský úřad Černošice odbor územního plánování Riegrova 1209, 25228 Černošice
Jméno oprávněné úřední osoby:	Ing. Helena Ušáková
Funkce oprávněné úřední osoby:	vedoucí odboru územního plánování
Podpis:	Otisk úředního razítka:

- PROJEKT:
REGULAČNÍ PLÁN CENTRA
MĚSTA DOBŘICHOVIC
- LEGENDA:
- HRANICE ŘEŠENÉHO ÚZEMÍ
 - HRANICE PARCEL DLE KN
 - STÁVAJÍCÍ ÚSPRÁDÁNÍ LUCIČNÍHO PROFILU
 - NÁVRHOVÁ ČÁRA DOPORUČENÉ ÚSPRÁDÁNÍ LUCIČNÍHO PROFILU
 - LUCIČNÍ ČÁRA
 - LUCIČNÍ ČÁRA UZAVŘENÁ (V CÍLE DÍLE PŘEŠTĚTNÉ A DÍLNÉ ZASTAVĚNÉ ROZHRANÍ ZASTAVĚNÉHO ÚZEMÍ BLOKU A VĚRNÉHO PROSTRANSTVÍ JEHOZ ZASTAVBA NESMÍ USTUPOVAT)
 - STAVĚBNÍ ČÁRA OTEVŘENÁ (V CÍLE DÍLE PŘEŠTĚTNÉ ZASTAVĚNÉ ROZHRANÍ ZASTAVĚNÉHO ÚZEMÍ BLOKU A VĚRNÉHO PROSTRANSTVÍ JEHOZ ZASTAVBA NESMÍ USTUPOVAT)
 - STAVĚBNÍ ČÁRA VOLNÁ (V CÍLE DÍLE PŘEŠTĚTNÉ ZASTAVĚNÉ ROZHRANÍ ZASTAVĚNÉHO ÚZEMÍ BLOKU A VĚRNÉHO PROSTRANSTVÍ JEHOZ ZASTAVBA NESMÍ USTUPOVAT)
 - IDENTIFIKACE BLOKU
 - 06 BLOK
 - BUDOVI STÁVAJÍCÍ
 - BUDOVI PAMÁTKOVĚ CHRÁNĚNÉ
 - BUDOVI NA DOŽITÍ
 - VPS.3 VYMEZENÍ VĚRNÉ PROSPĚŠNÉ STAVBY PRO REGULACNÍ PRÁVO ÚČE

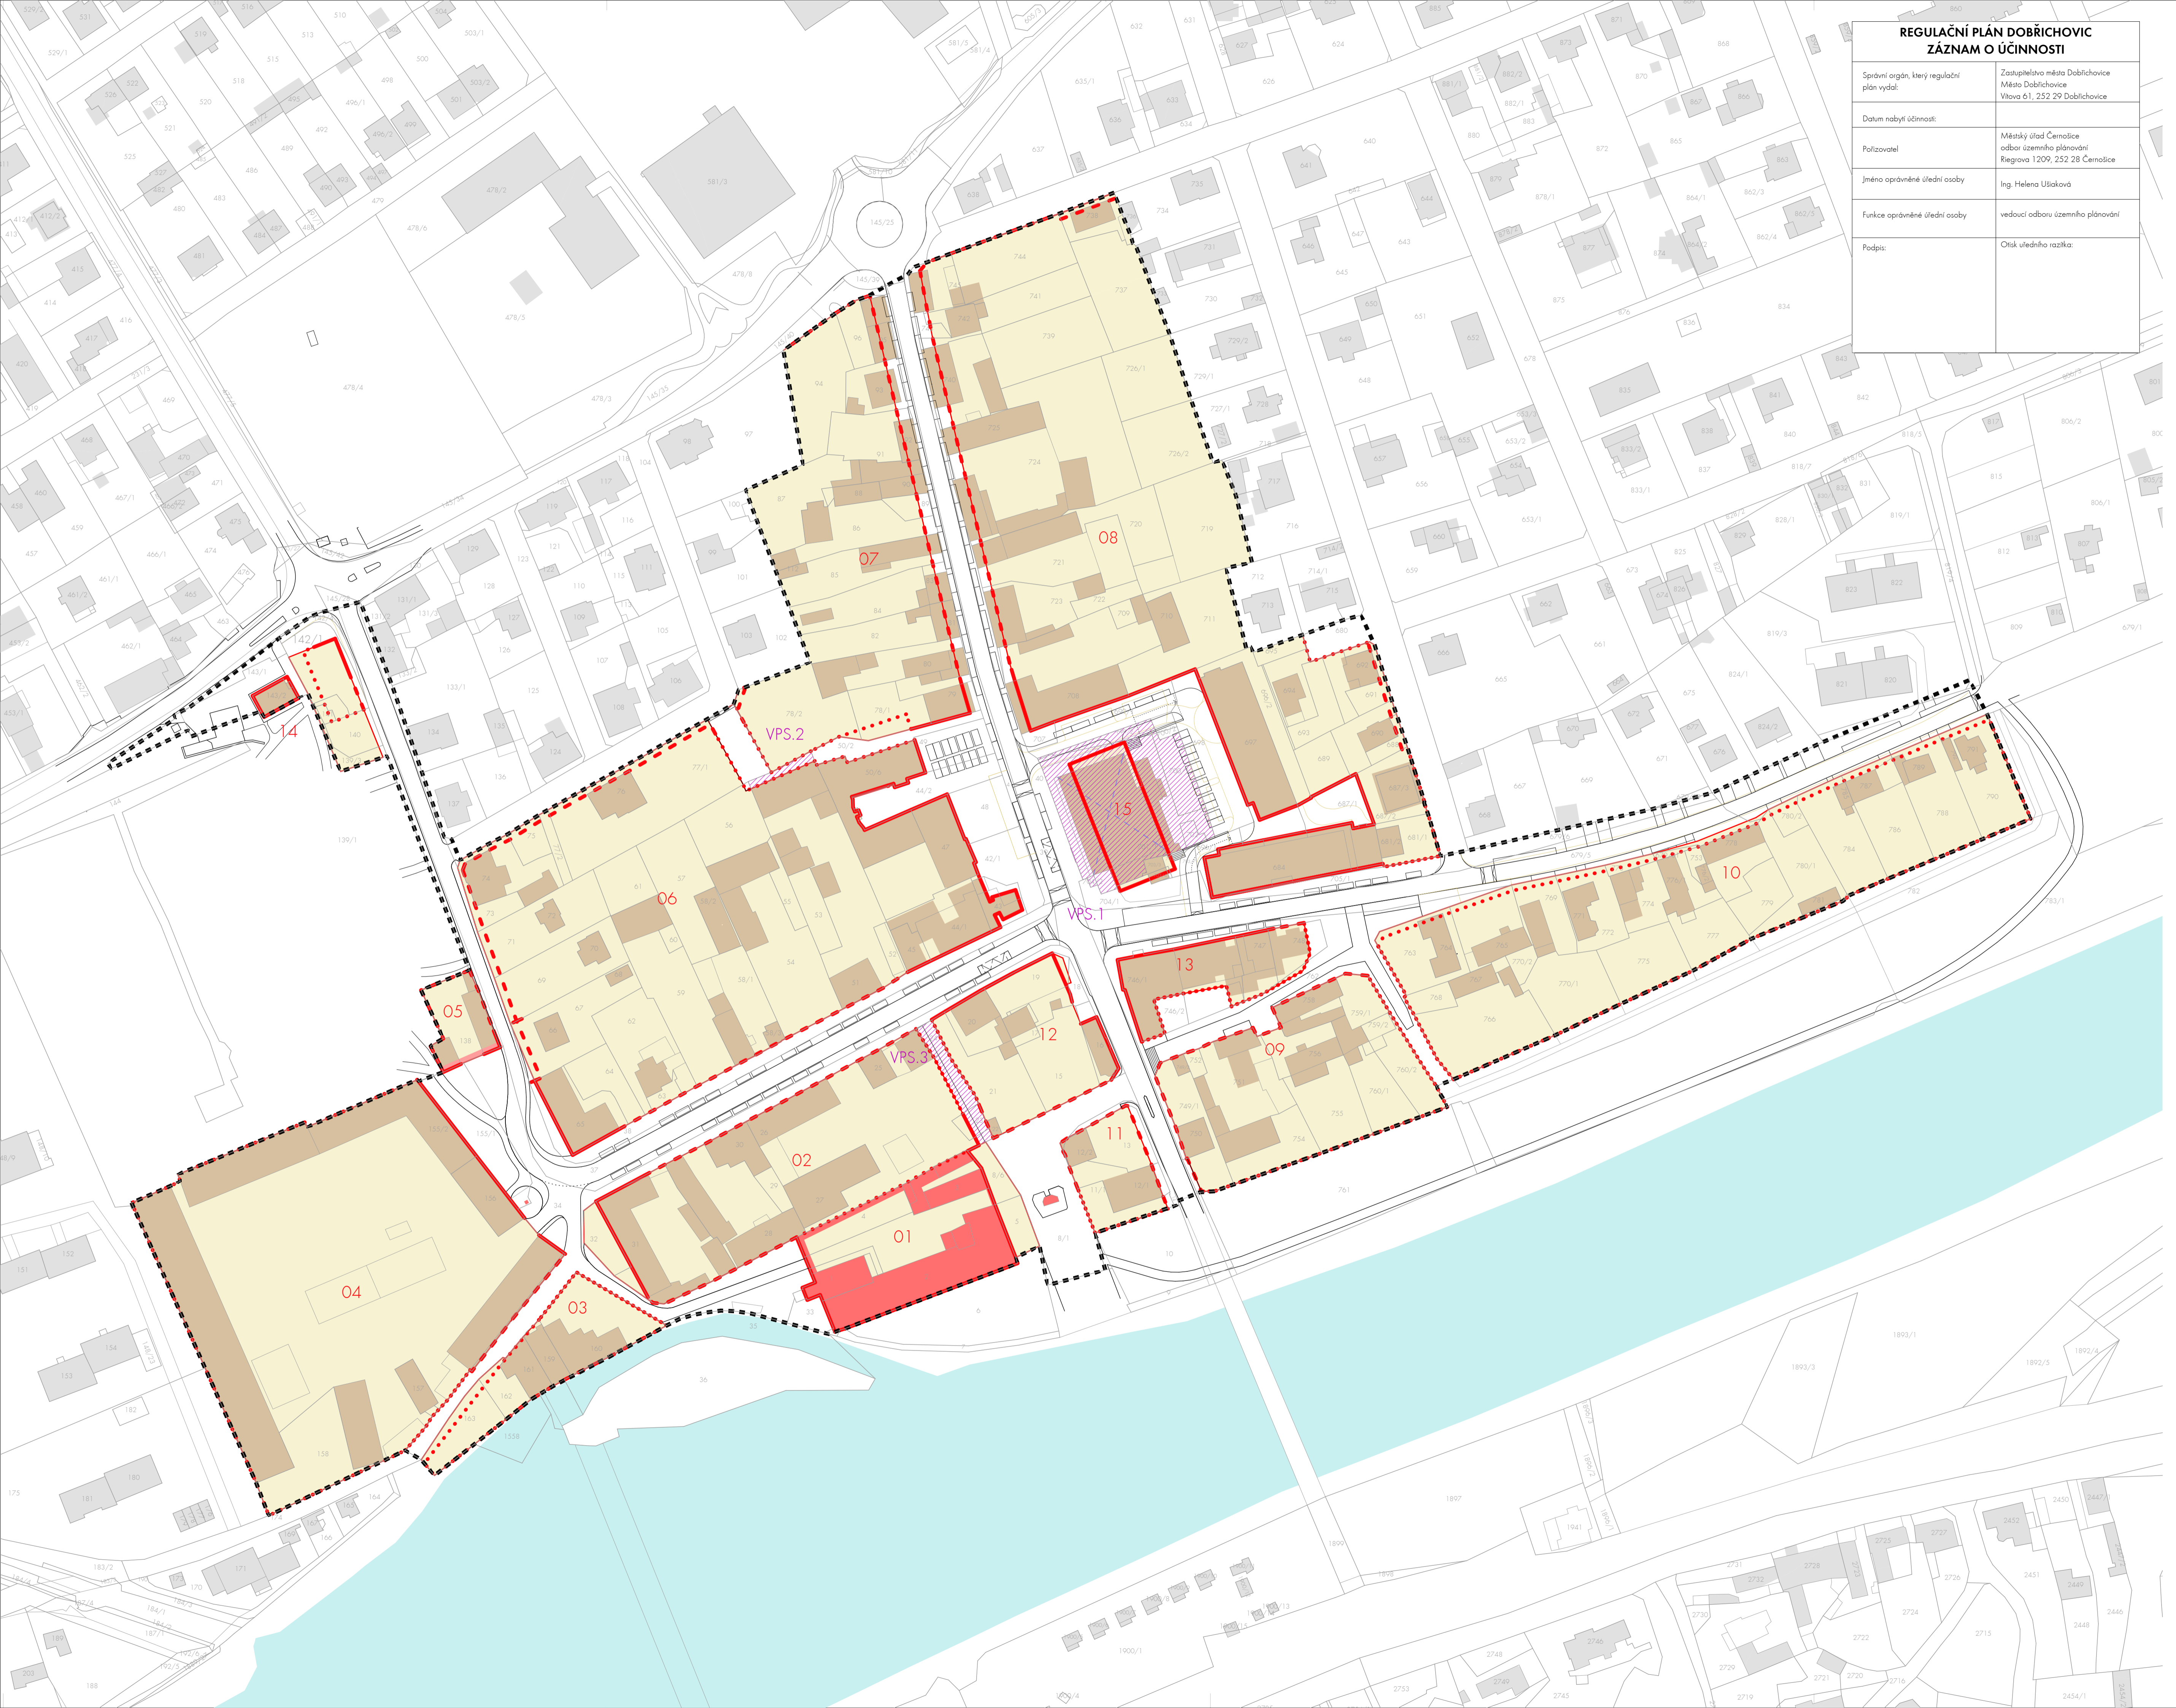

OBJEDNATEL:
MĚSTO DOBŘICHOVIC
VÍTOVA 61, 25229 DOBŘICHOVIC
OPRÁVNĚNÁ OSOBA:
ING. MICHAEL PÁNEK

PORADNÁ:
ÚŘAD ÚZEMNÍHO PLÁNOVÁNÍ MĚO ČERNOŠICE
RIEGROVA 1209, 25228 ČERNOŠICE
OPRÁVNĚNÁ OSOBA: ING. HELENA UŠÁKOVÁ

GENERÁLNÍ PROJEKTANT:
PAVEL HNILIČKA ARCHITEKT, s.r.o.
CUKROVARNICKÁ 46, 162 00 PRAHA 6
T: 233 344 575, E: INFO@HNILIČKA.CZ
IČ: 28490771

ZPRACOVATEL ČÁSTI:
PAVEL HNILIČKA ARCHITEKT, s.r.o.
CUKROVARNICKÁ 46, 162 00 PRAHA 6
ING. ARCH. PAVEL HNILIČKA
ING. ARCH. DANIELA ŠTEFLOVÁ
ZODPOVĚDNÝ PROJEKTANT:
ING. ARCH. PAVEL HNILIČKA, ČKA 03126

NÁZEV VÝKRESU:
VĚRNÉ PROSPĚŠNÉ STAVBY, OPATŘENÍ A ASANACE

MĚRÍTKO	FORMÁT	DATA	VÝKRES Č.
1:1000	A4/190MM	09/2014	N2
FÁZE	ČÁST	INDEX	
NÁVH	BP		