


LEGENDA

- ■ ■ ■ ■ hranice řešeného území
- — — — — katastr
- ■ ■ ■ ■ zeleň ochranná a izolační plochy stabilizované / plochy změn
- ■ ■ ■ ■ veřejná prostranství a veřejná zeleň plochy stabilizované / plochy změn
- ■ ■ ■ ■ plochy bydlení plochy změn
- ■ ■ ■ ■ plochy výroby a skladování plochy změn
- ■ ■ ■ ■ zastavitelná část pozemků
- — — — — stavební čára otevřená
- — — — — pěšina
- □ □ □ □ ukázka umístění objektu - nezávazné
- dopravní infrastruktura:**
- ■ ■ ■ ■ komunikace stávající / nové
- ■ ■ ■ ■ komunikace kategorie D1 - rychlost omezena na 20 km/h
- ■ ■ ■ ■ komunikace kategorie D2 - pěší propojení - nepřístupné provozu silničních motorových vozidel
- technická infrastruktura (orientační, nezávazné trasy):**
- — — — — kabelové vedení VN stávající
- — — — — podzemní vedení NN stávající / nové
- ⊙ trafostanice VN/NN stávající
- — — — — kanalizace gravitační stávající / nové
- — — — — kanalizace s nuceným pohybem vody nové
- — — — — kanalizace dešťová nové
- ⊙ retenční a vsakovací opatření nové
- — — — — vodovod stávající / nové
- — — — — veřejné osvětlení stávající / nové
- — — — — telekomunikace stávající / nové
- ▲ vjezd na pozemek - nezávazné

POZNÁMKA

Řešení dopravního prostoru určuje základní principy uspořádání a bude dále zpřesněno v navazujících stupních projektové dokumentace.

Návrh vedení sítí je orientační a bude dále zpřesněn v navazujících stupních projektové dokumentace.

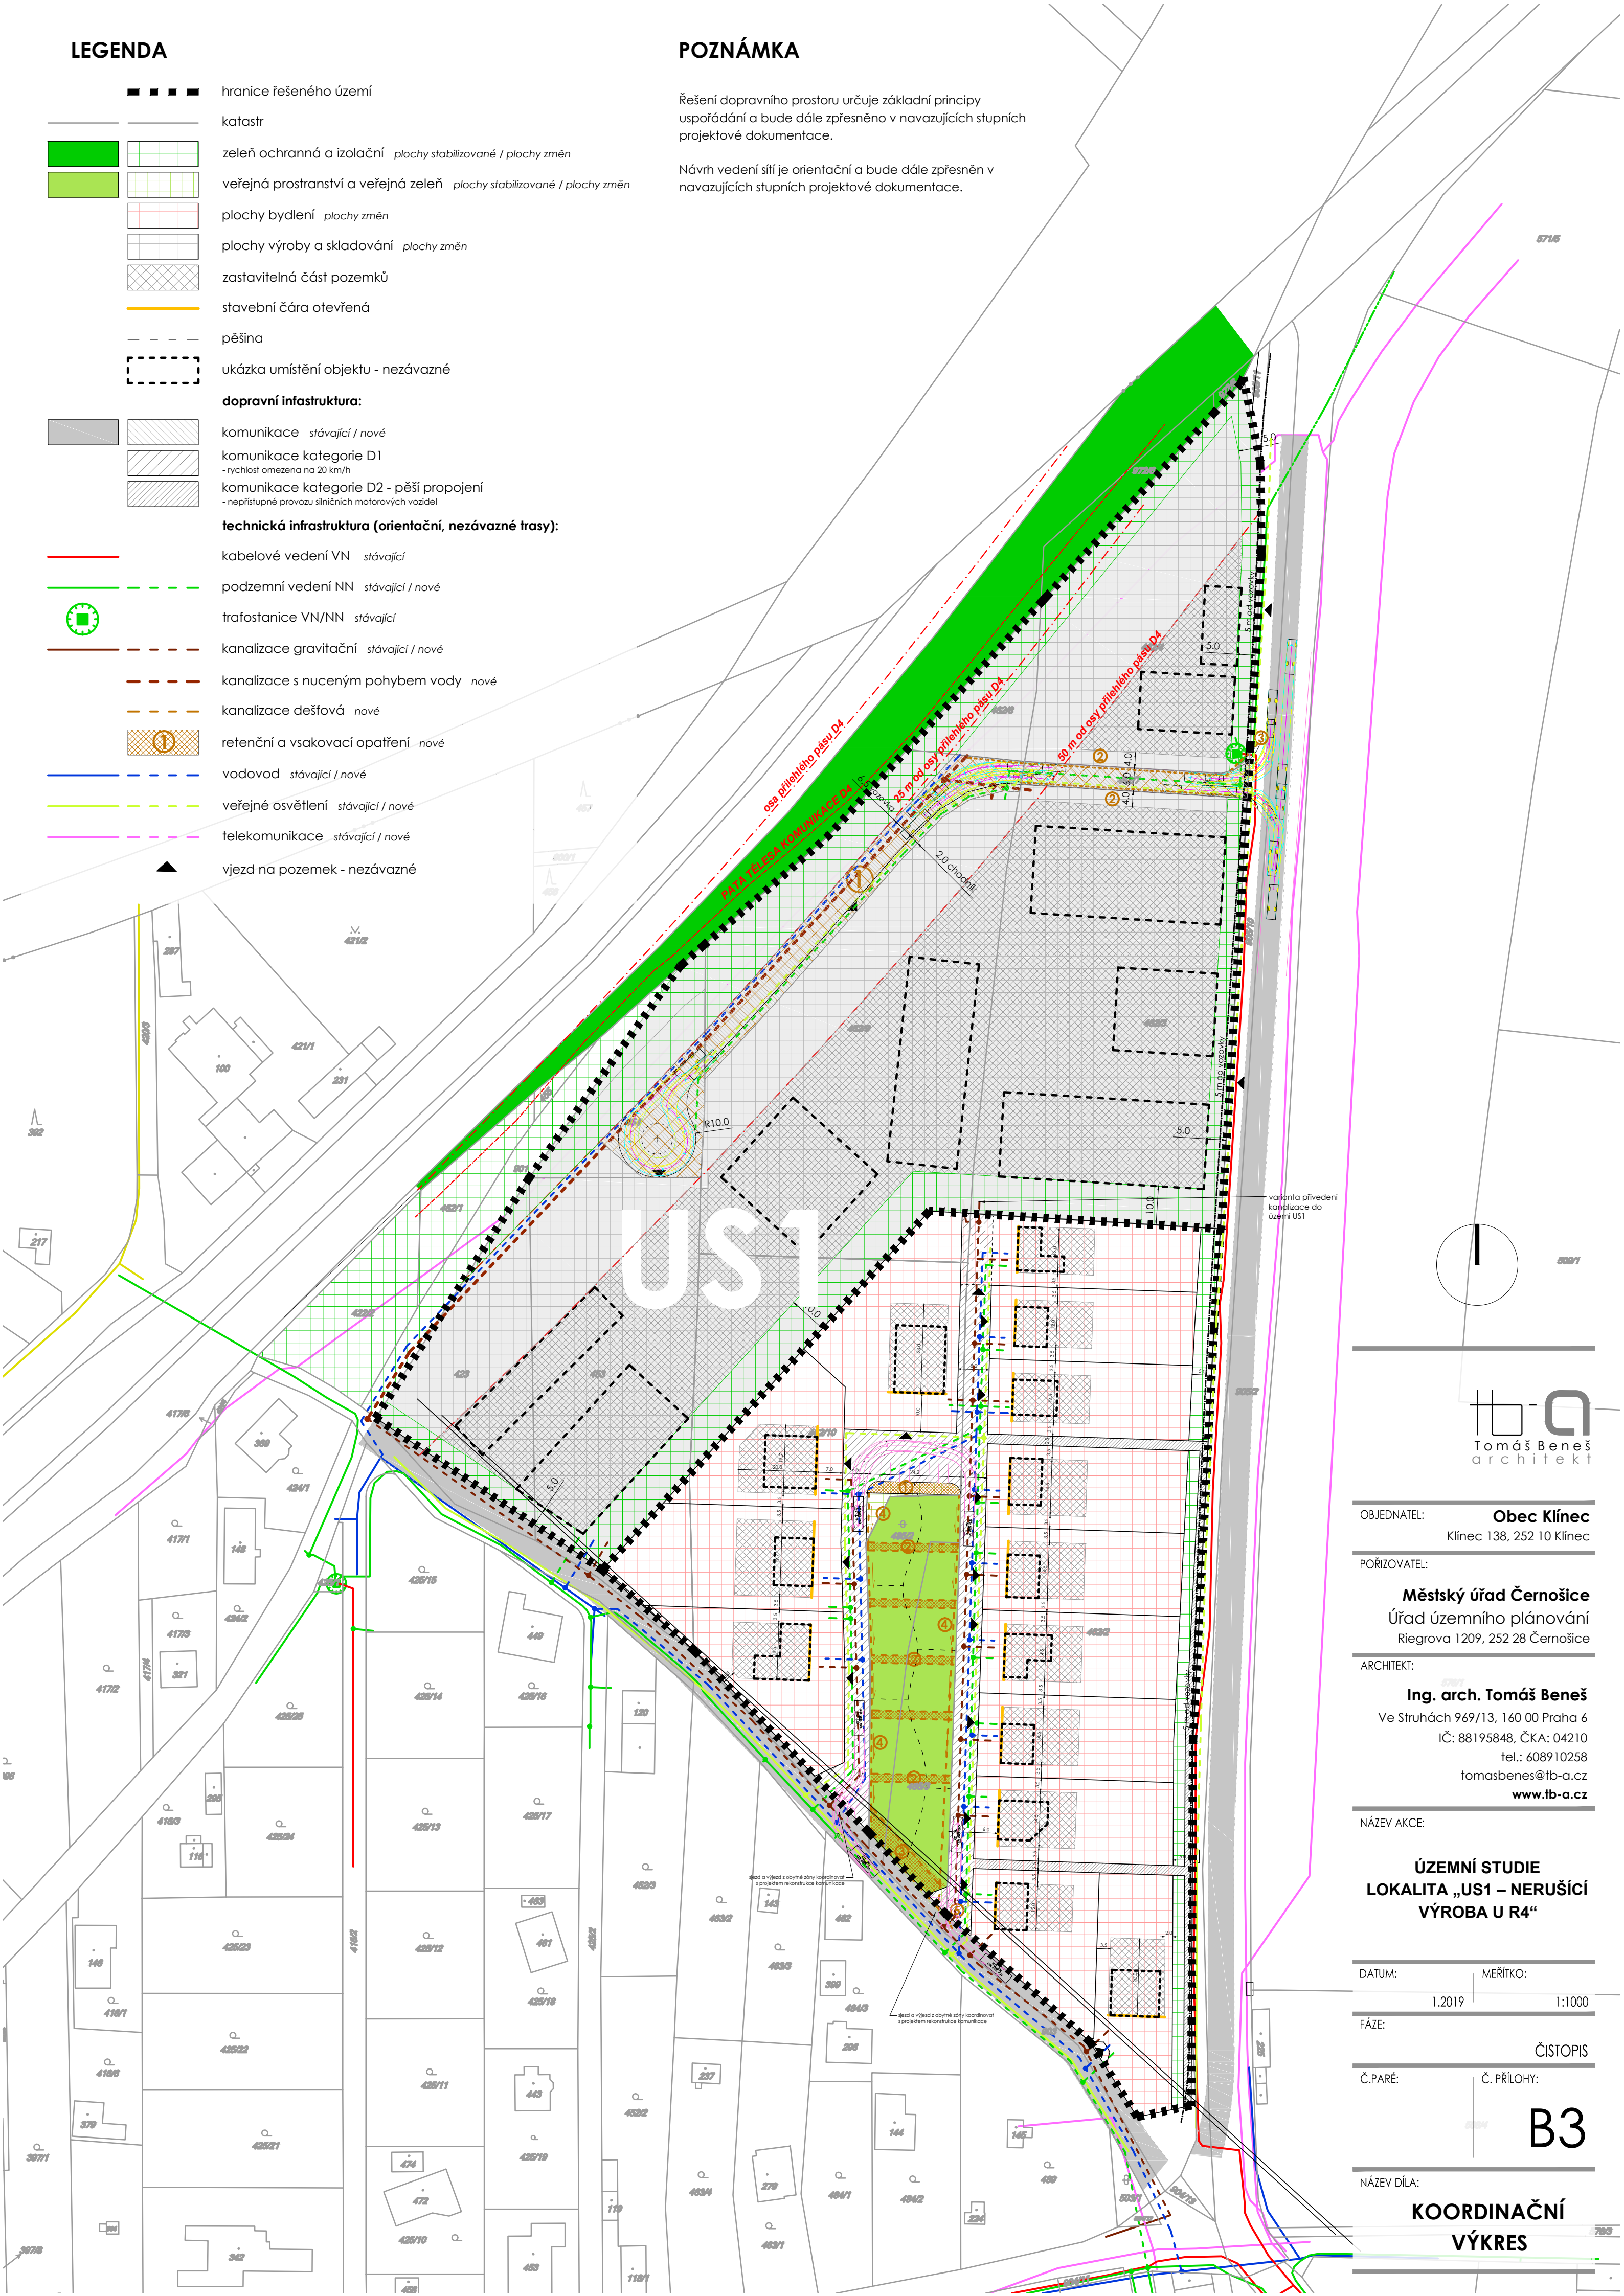



Tomáš Beneš
architekti

OBJEDNATEL: **Obec Klíneč**
Klíneč 138, 252 10 Klíneč

PORIZOVATEL:
Městský úřad Černošice
Úřad územního plánování
Riegrova 1209, 252 28 Černošice

ARCHITEKT:
Ing. arch. Tomáš Beneš
Ve Struhách 969/13, 160 00 Praha 6
IČ: 88195848, ČKA: 04210
tel.: 608910258
tomasbenes@tb-a.cz
www.tb-a.cz

NÁZEV AKCE:
ÚZEMNÍ STUDIE
LOKALITA „US1 – NERUŠICÍ
VÝROBA U R4“

DATUM: 1.2019 MĚŘÍTKO: 1:1000

FÁZE: ČISTOPIS

Č.PARÉ: Č. PŘÍLOHY:

B3

NÁZEV DÍLA:
KOORDINAČNÍ
VÝKRES