

KNĚŽEVES



ÚZEMNÍ PLÁN

HLAVNÍ VÝKRES

KONCEPCE VEŘEJNÉ INFRASTRUKTURY

DOPRAVA

MĚŘÍTKO 1 : 5 000

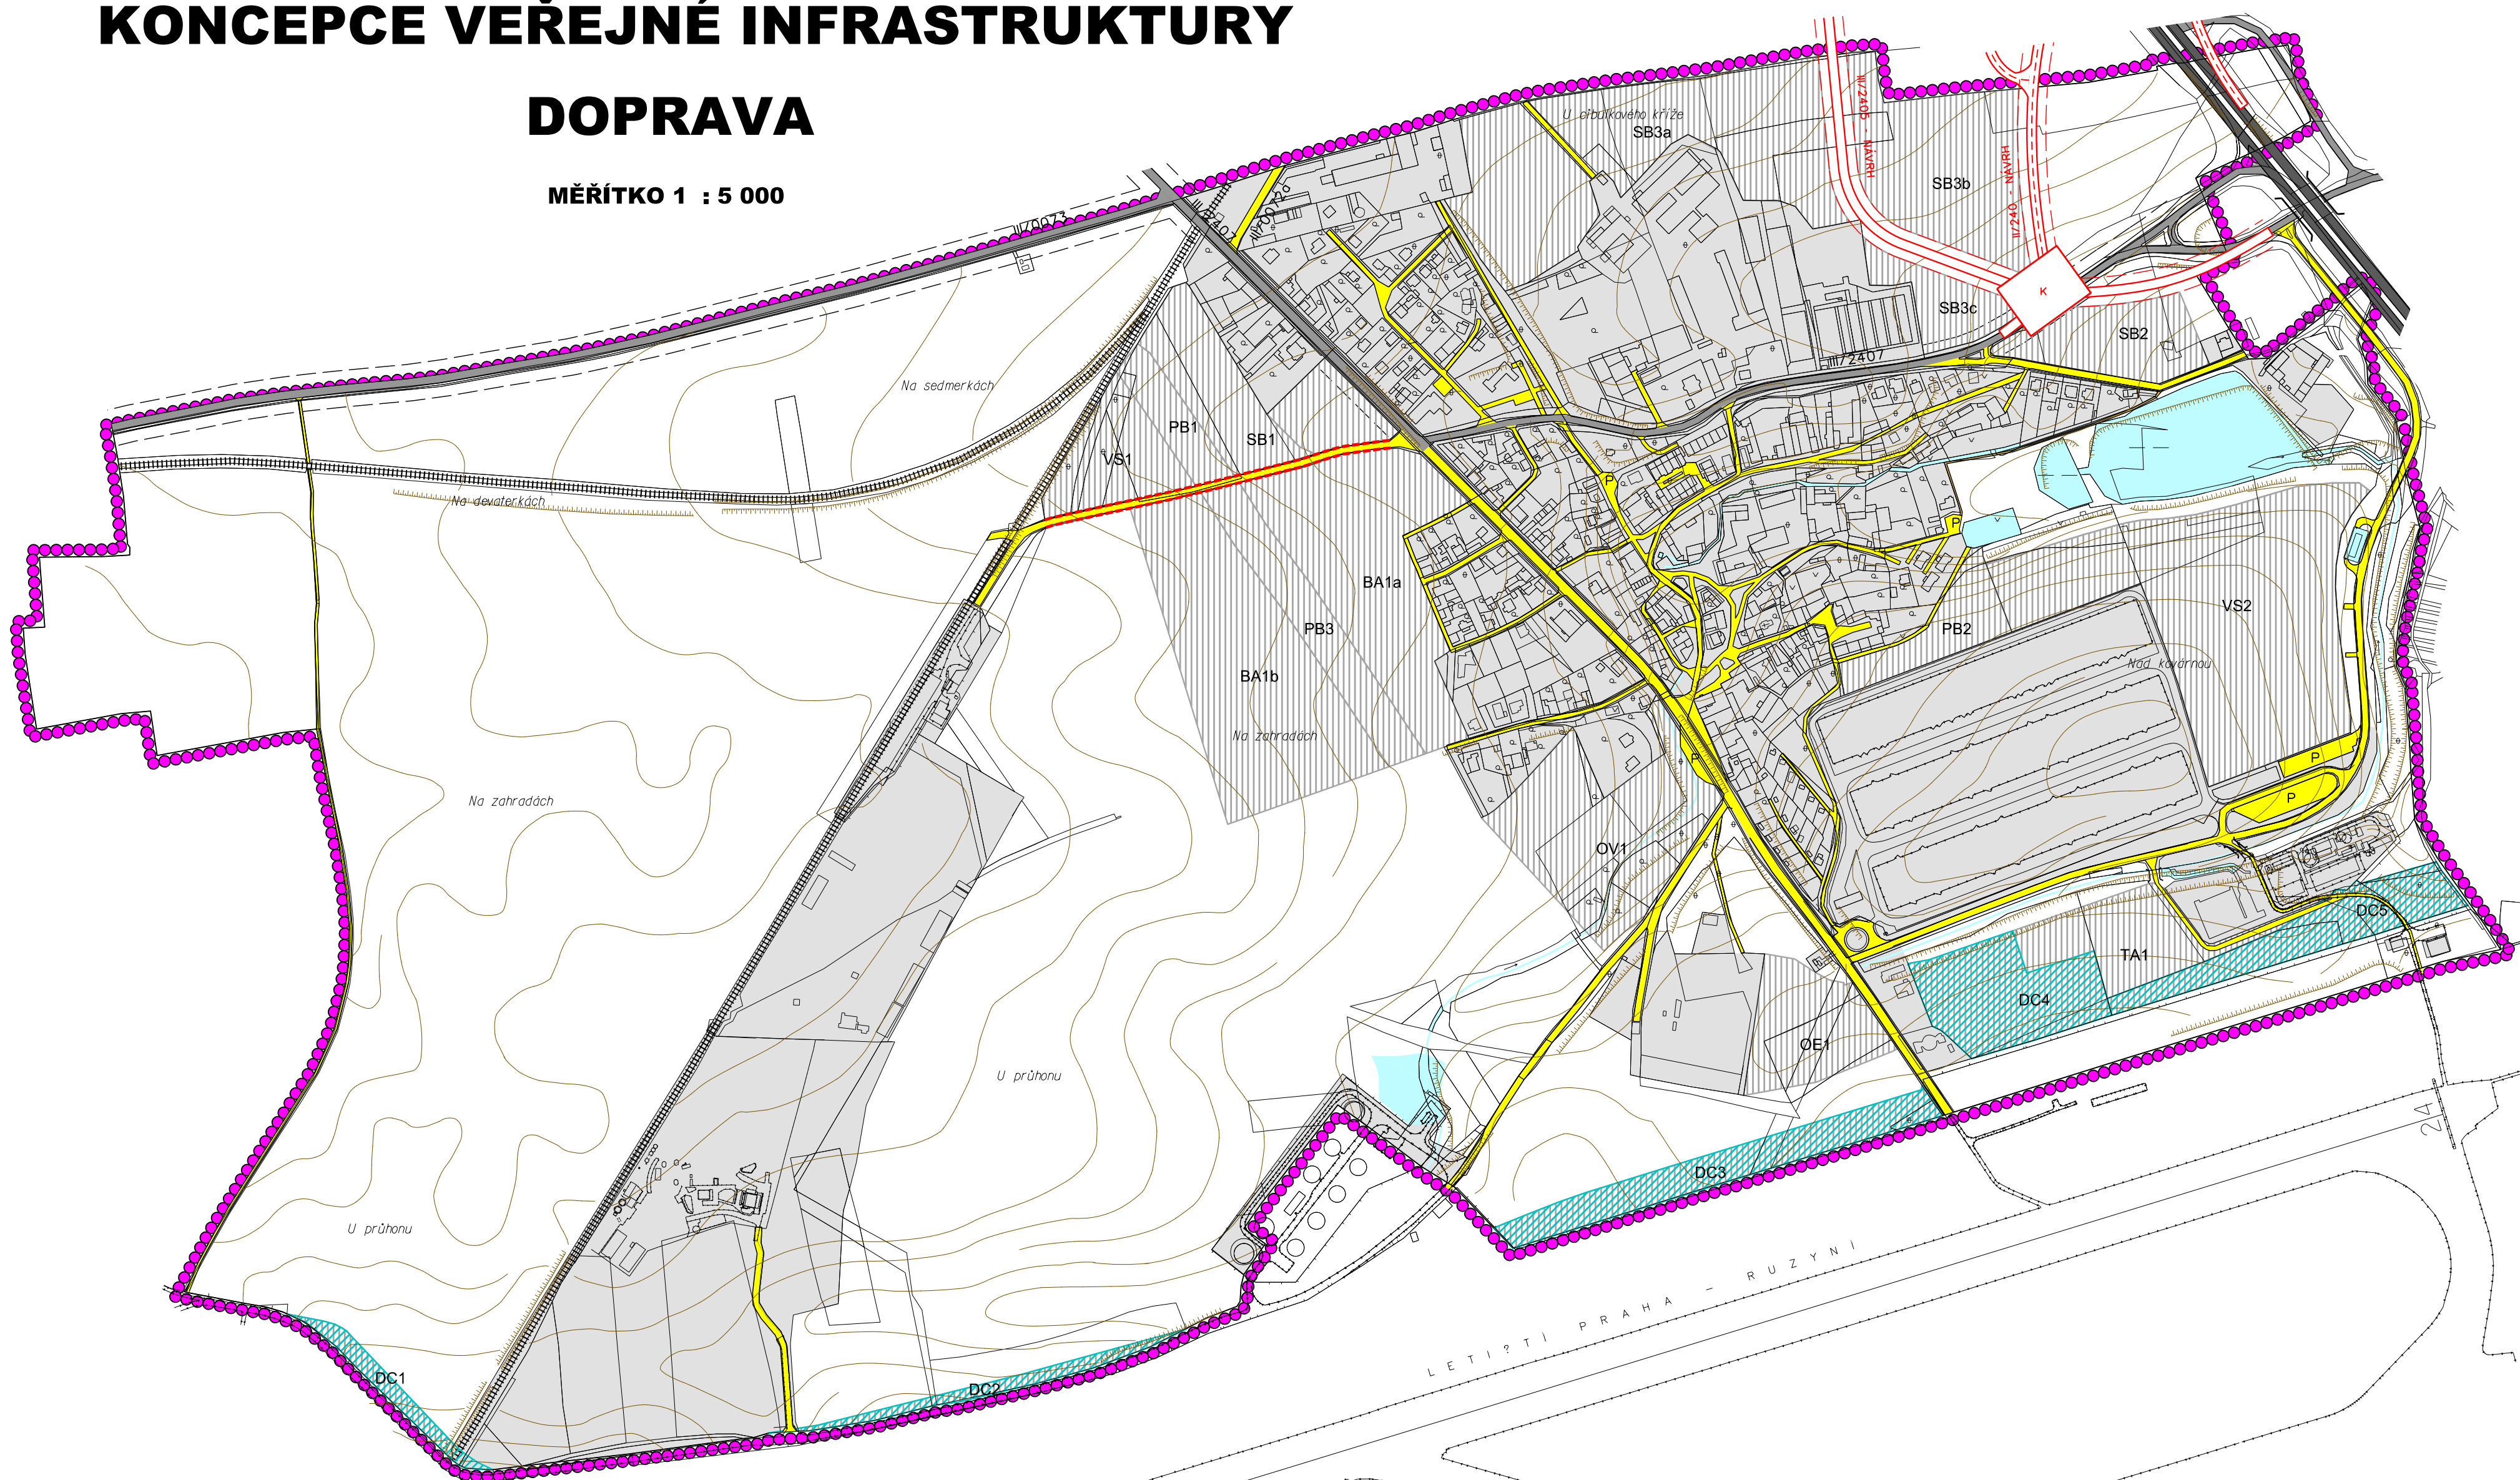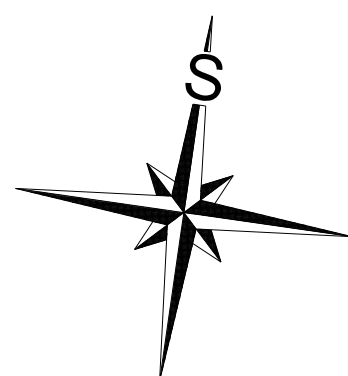

LEGENDA:

PLOCHY STABILIZOVANÉ	PLOCHY ZMĚN VYUŽITÍ ÚZEMÍ	
		HRANICE ŘEŠENÉHO ÚZEMÍ = HRANICE OBCE
		ZASTAVĚNÉ ÚZEMÍ K 31.3. 2010
		ZASTAVITELNÉ PLOCHY
		VODNÍ TOKY A PLOCHY
		PLOCHY DRAŽNÍ DOPRAVY
		PLOCHY LETECKÉ DOPRAVY
		RYCHLOSTNÍ SILNICE I/7
		SILNICE II. TŘÍDY (OP 15m)
		SILNICE III. TŘÍDY (OP 15m)
		KŘÍŽOVATKA
		ROZŠÍŘENÍ KOMUNIKACE
		MÍSTNÍ A ÚČELOVÉ KOMUNIKACE
		PĚŠÍ STEZKA
		PARKOVIŠTĚ

ZÁZNAM O ÚČINNOSTI	
A) SPRÁVNÍ ORGÁN, KTERÝ ÚZEMNÍ PLÁN NEBO JEHO ZMĚNU VYDAL:	ZASTUPITELSTVO OBCE KNĚŽEVES
B) ČÍSLO JEDNACÍ :	26
DATUM VYDÁNÍ :	28.5. 2012
DATUM NABYTÍ ÚČINNOSTI ÚZEMNÍHO PLÁNU NEBO JEHO ZMĚNY:	14.6. 2012
C) JMÉNO A PŘIJMENÍ, FUNKCE A PODPIS OPRAVNĚNÉ ÚŘEDNÍ OSOBY POŘIZOVATELE:	ING. HELENA UŠIAKOVÁ VEDOUČÍ ODBORU ÚZEMNÍHO PLÁNOVÁNÍ MĚSTSKÉHO ÚŘADU ČERNOŠICE
OTISK ÚŘEDNÍHO RAZÍTKA :	

POŘIZOVATEL	MĚSTSKÝ ÚŘAD ČERNOŠICE	
PROJEKTANT URBANISTICKÉ ČÁSTI		AGROURBANISTICKÝ ATELIER <small>PROJEKČNÍ KANCELÁŘ Pražská 25 152 00 Praha 5</small>
ODPOVĚDNÝ PROJEKTANT	ING. STANISLAV ZEMAN	
DIGITÁLNÍ ZPRACOVÁNÍ		<small>DIGITÁLNÍ ZPRACOVÁNÍ Číslo 1373, Lužánská ul. 289 22</small>
NÁZEV AKCE	KNĚŽEVES ÚZEMNÍ PLÁN	ETAPA
		DATUM
		MĚŘÍTKO
NÁZEV VÝKRESU	KONCEPCE VEŘEJNÉ INFRASTRUKTURY - DOPRAVA	FORMÁT
ČÁST DOKUMENTACE	GRAFICKÁ ČÁST ÚZEMNÍHO PLÁNU	ČÍSLO VÝKRESU:
		ČÍSLO PARE:
		4