


Změna č. 4.1 ÚP Průhonic


1.4 Výkres veřejně prospěšných staveb, opatření a asanací

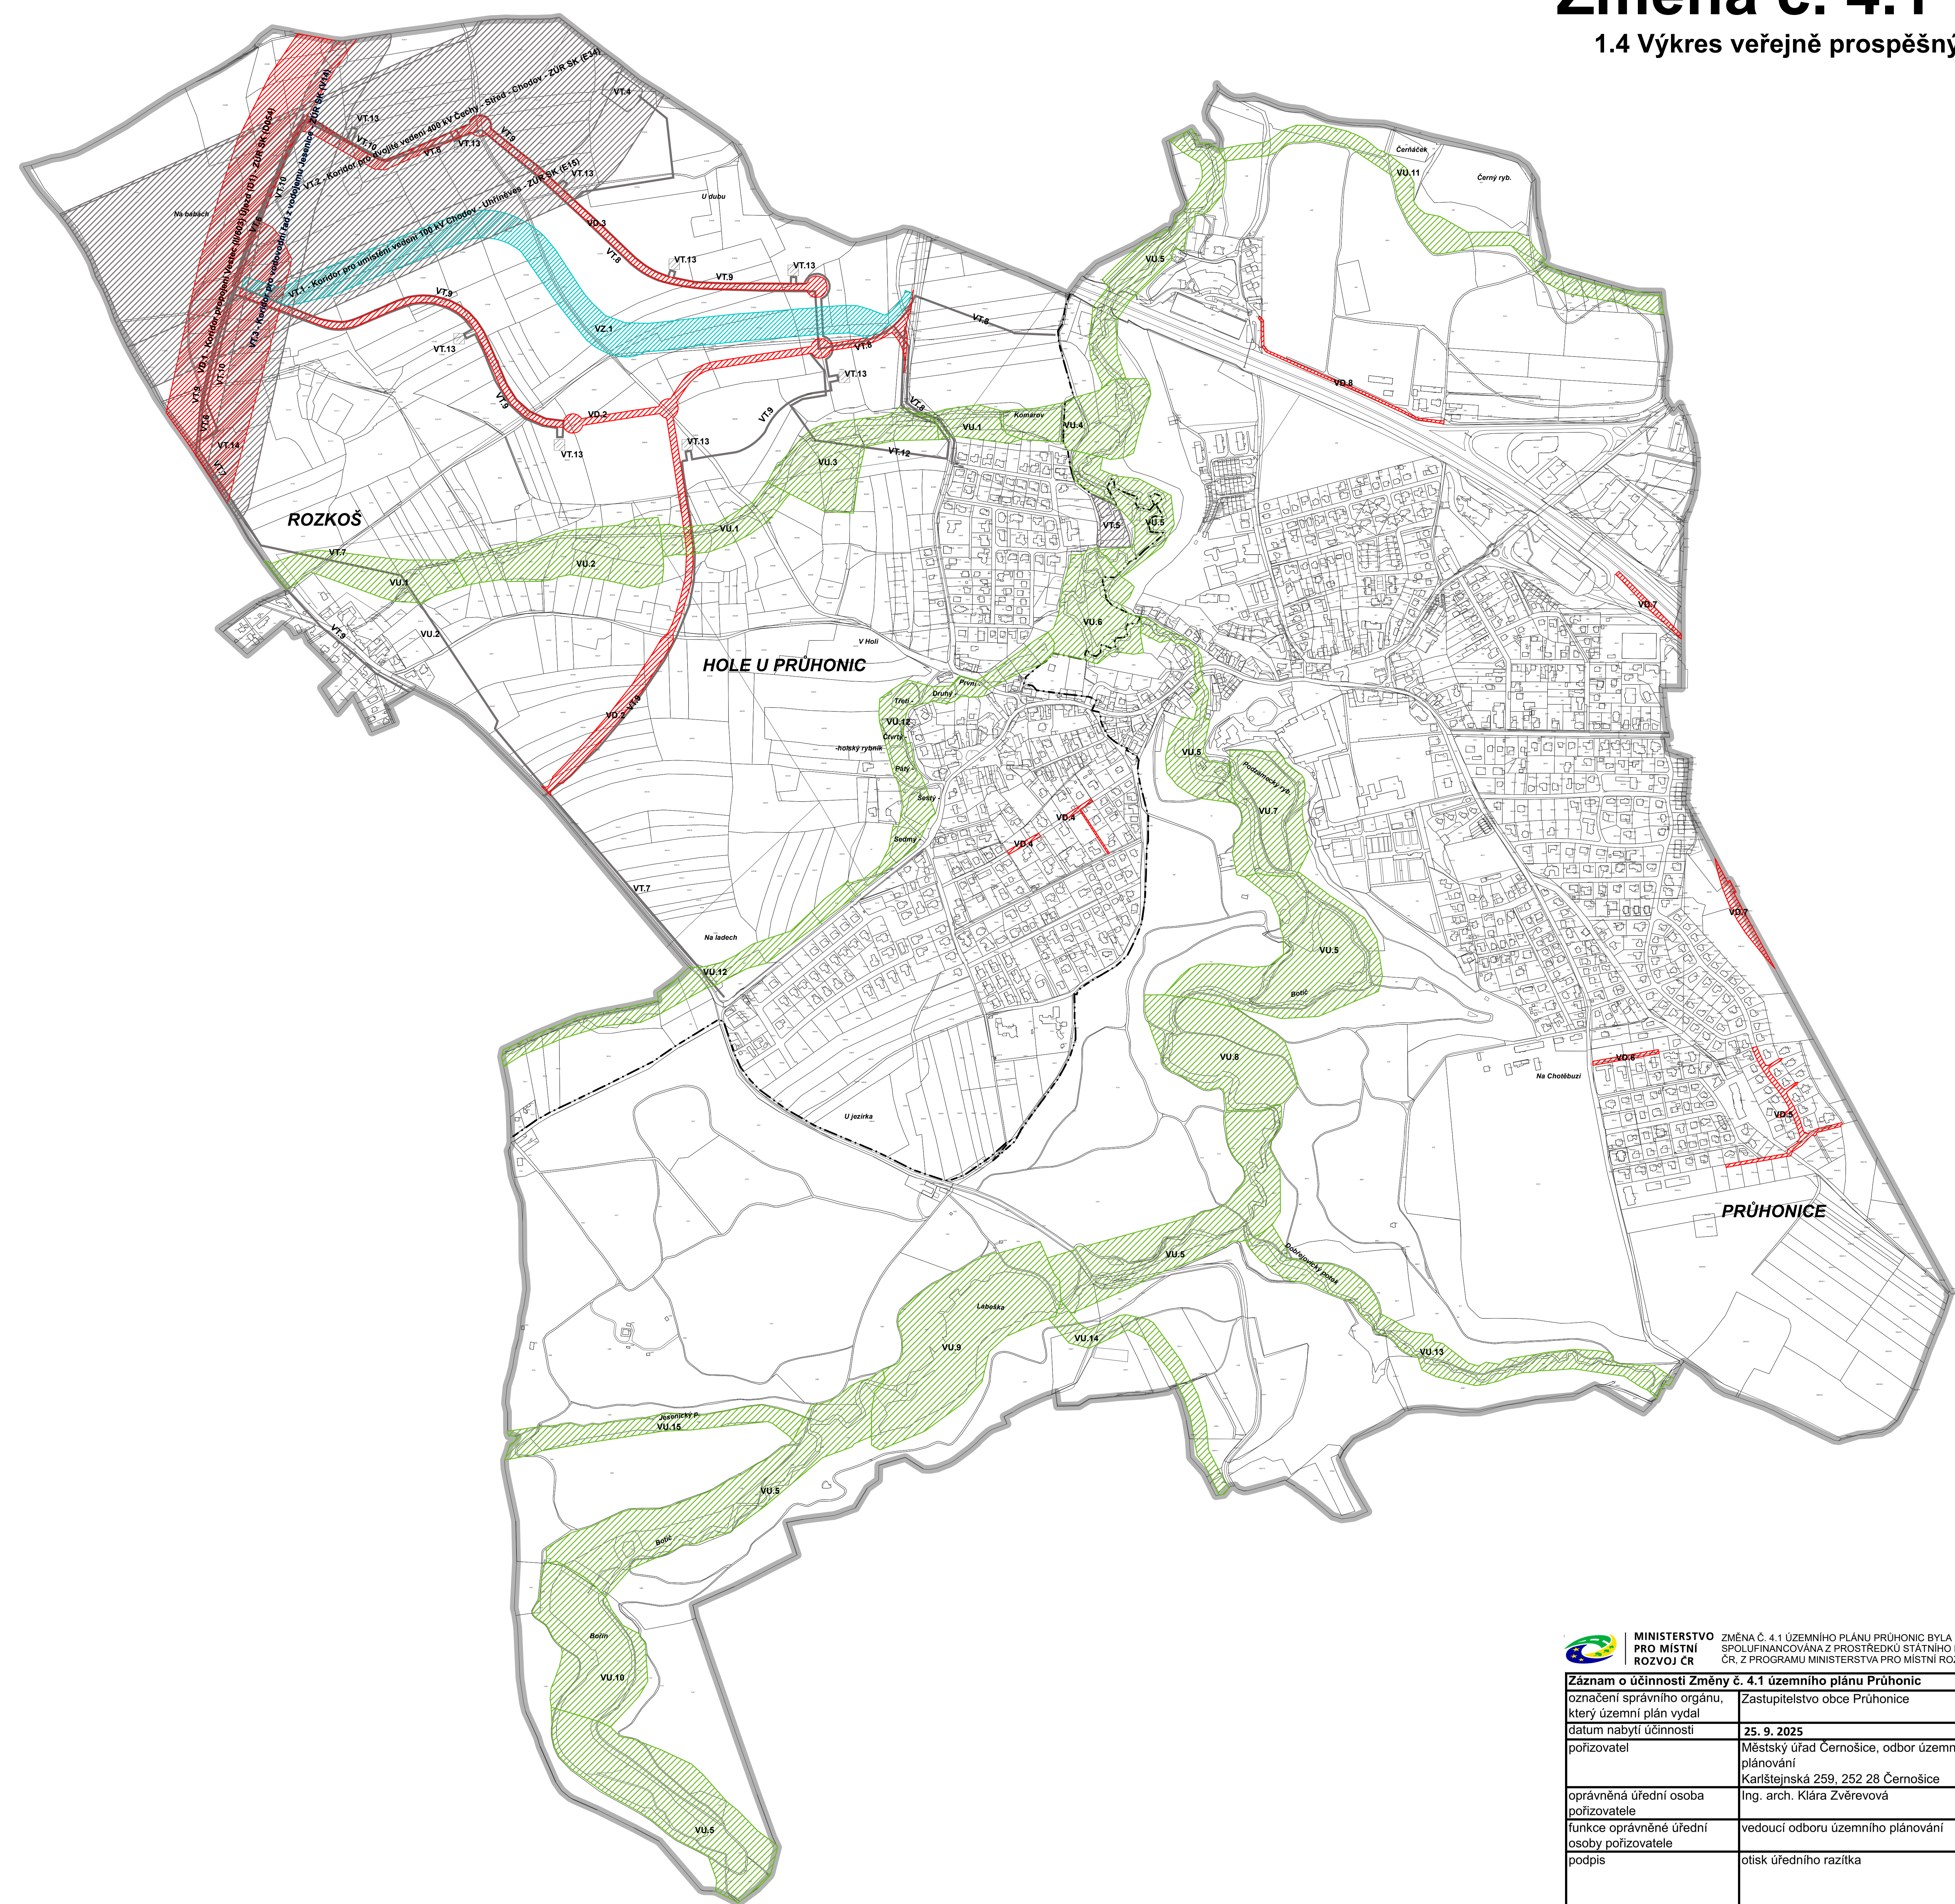

- HRANICE ŘEŠENÉHO ÚZEMÍ
- HRANICE KATASTRÁLNÍHO ÚZEMÍ
- HRANICE DLE KATASTRU NEMOVITOSTÍ
- VEŘEJNĚ PROSPĚŠNÉ STAVBY A OPATŘENÍ**
- DOPRAVNÍ INFRASTRUKTURA
- TECHNICKÁ INFRASTRUKTURA
- TECHNICKÁ INFRASTRUKTURA - LINOVÉ PRVKY
- TECHNICKÁ INFRASTRUKTURA - BODOVÉ PRVKY
- PRVKY ÚZEMNÍHO SYSTÉMU EKOLOGICKÉ STABILITY VČETNĚ INTERAKČNÍCH PRVKŮ
- PRVKY ZELENÉ INFRASTRUKTURY

- Seznam veřejně prospěšných staveb, opatření a asanací**
- VD.1 Koridor propojení Vestec (11603) - Újezd (D1) dle ZÚR SK D054
 - VD.2 Nová hlavní oboustranná komunikace komerční zóny
 - VD.3 Stavba místní oboustranné komunikace a inženýrských sítí na pozemcích č. 235/1 a 235/2, do doby realizace komunikace na těchto pozemcích stavba obráběcí na části pozemku č. 249/4 přiléhající k pozemku č. 245, včetně členění pro stavbu inženýrských sítí na pozemcích č. 249/12 a 249/4 - vše k.ú. Hole u Průhonic
 - VD.5 Nové místní sběrné a oboustranné komunikace včetně technického vybavení (sběrače splaškové a dešťové kanalizace, rozvodní vodovodní sít, sítětočárky rozvod plynů, plochy pro trafostanice a jejich kabelové propojení a místní telefonní rozvody)
 - VD.6 Místní oboustranná komunikace v lokalitě Michovka; týká se pozemků v k.ú. Průhonice: 965 (část), 963 (část), 959/277, 988/276, 959/275, 507/151, 959/153
 - VD.7 Páteřní komunikace JZ části komerční zóny Čestice
 - VD.8 Pěší a cyklistická propojení mezi dendrologickou zahradou a zástavbou u Čubě Mokušova Trajska, B1.7
 - VT.1 Koridor pro umístění vedení 110 kV Chodov - Uhlířské (dle ZÚR - E15)
 - VT.2 Koridor pro ověje vedení 400 kV Čochy - Sítč - Chodov a související plochy pro rozšíření elektrické stanice 400/110 kV Čochy-Sítč (dle ZÚR - E34)
 - VT.3 Koridor pro vodovodní řád z vodjemu Jesenice na jihovýchod Prahy (dle ZÚR V14)
 - VT.4 Rámcová síť
 - VT.5 Rozšíření ČOV Průhonice
 - VT.6 Hlavní vodovodní řád (V14, ZÚR) současně s Vestecou spojku (D054 ZÚR)
 - VT.7 Hlavní vodovodní příravnice
 - VT.8 Hlavní vodovodní řád
 - VT.9 Nové kabelové vedení 22 kV
 - VT.10 Hlavní STL plynovodní příravnice
 - VT.11 Hlavní řád dešťové kanalizace
 - VT.12 Hlavní řád splaškové kanalizace
 - VT.13 Nové distribuční trafostanice 22/4 kV
 - VT.14 Regulační stanice plynů VTL/STL Rozkoš
 - VU.1 RBK 5017
 - VU.2 LBC - RBK 5017/01
 - VU.3 LBC - RBK 5017/02
 - VU.4 LBC - RBK 1195/01
 - VU.5 RBK 1195
 - VU.6 LBC - RBK 1195/02
 - VU.7 LBC - RBK 1195/03
 - VU.8 LBC - RBK 1195/04
 - VU.9 LBC - RBK 1195/05
 - VU.10 LBC - RBK 1195/06
 - VU.11 LBK 039
 - VU.12 LBK 038
 - VU.13 LBK 040
 - VU.14 LBK 041
 - VU.15 LBK 030
 - VZ.1 Zemní val, prvek hygienické ochrany prostředí

ZPRACOVÁNO NA PODKLADU KATASTRÁLNÍ MAPY PLATNÉ K 20. 2. 2025

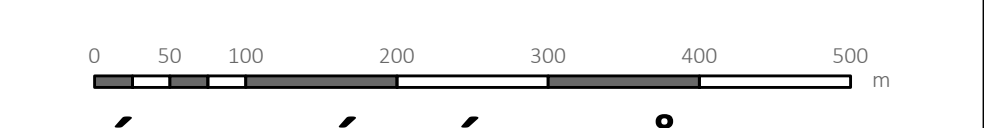

ÚZEMNÍ PLÁN PRŮHONIC

ZMĚNA Č. 4.1 ÚZEMNÍHO PLÁNU PRŮHONIC PRO VYDÁNÍ

	MINISTERSTVO PRO MÍSTNÍ ROZVOJ ČR	ZMĚNA Č. 4.1 ÚZEMNÍHO PLÁNU PRŮHONIC BYLA SPOLUFINANCOVÁNA Z PROSTŘEDKŮ STÁTNÍHO ROZPOČTU ČR, Z PROGRAMU MINISTERSTVA PRO MÍSTNÍ ROZVOJ ČR
Záznam o účinnosti Změny č. 4.1 územního plánu Průhonic		
označení správního orgánu, který územní plán vydal	Zastupitelstvo obce Průhonice	
datum nabytí účinnosti	25. 9. 2025	
pořizovatel	Městský úřad Černošice, odbor územního plánování Karlštejská 259, 252 28 Černošice	
oprávněná úřední osoba pořizovatele	Ing. arch. Klára Zvěřevová	
funkce oprávněné úřední osoby pořizovatele	vedoucí odboru územního plánování	
podpis	otisk úředního razítka	

OBJEDNATEL:	Obec Průhonice starosta Ing. Petr Beneš Květnové náměstí 73, 252 43 Průhonice mob.: 602 423 322 email: starosta@pruhonice-obec.cz
POŘIZOVATEL:	Městský úřad Černošice Karlštejská 259, 252 28 Černošice Odbor územního plánování Ing. arch. Klára Zvěřevová mob.: 607 214 784 email: klara.zverevova@mezstocernošice.cz
ZHOTOVITEL:	Ing. arch. Jaroslav Sixta U Bělhara 161,1/3, 110 00 Praha 1 mob.: 602 627 975, email: jaroslavsixta@gmail.com číslo zakázky: S-2023-010-00
ZPRACOVATEL:	Ing. arch. Jaroslav Sixta Ing. Dagmar Zelinková
NÁZEV A ČÍSLO:	1.4 VÝKRES VEŘEJNĚ PROSPĚŠNÝCH STAVEB, OPATŘENÍ A ASANACÍ
MĚŘITKO:	1 : 5 000 FORMÁT: 84,1x100 cm
DATUM:	07/2025 ČÍSLO PARÉ:

