


ÚZEMNÍ PLÁN TACHLOVICE

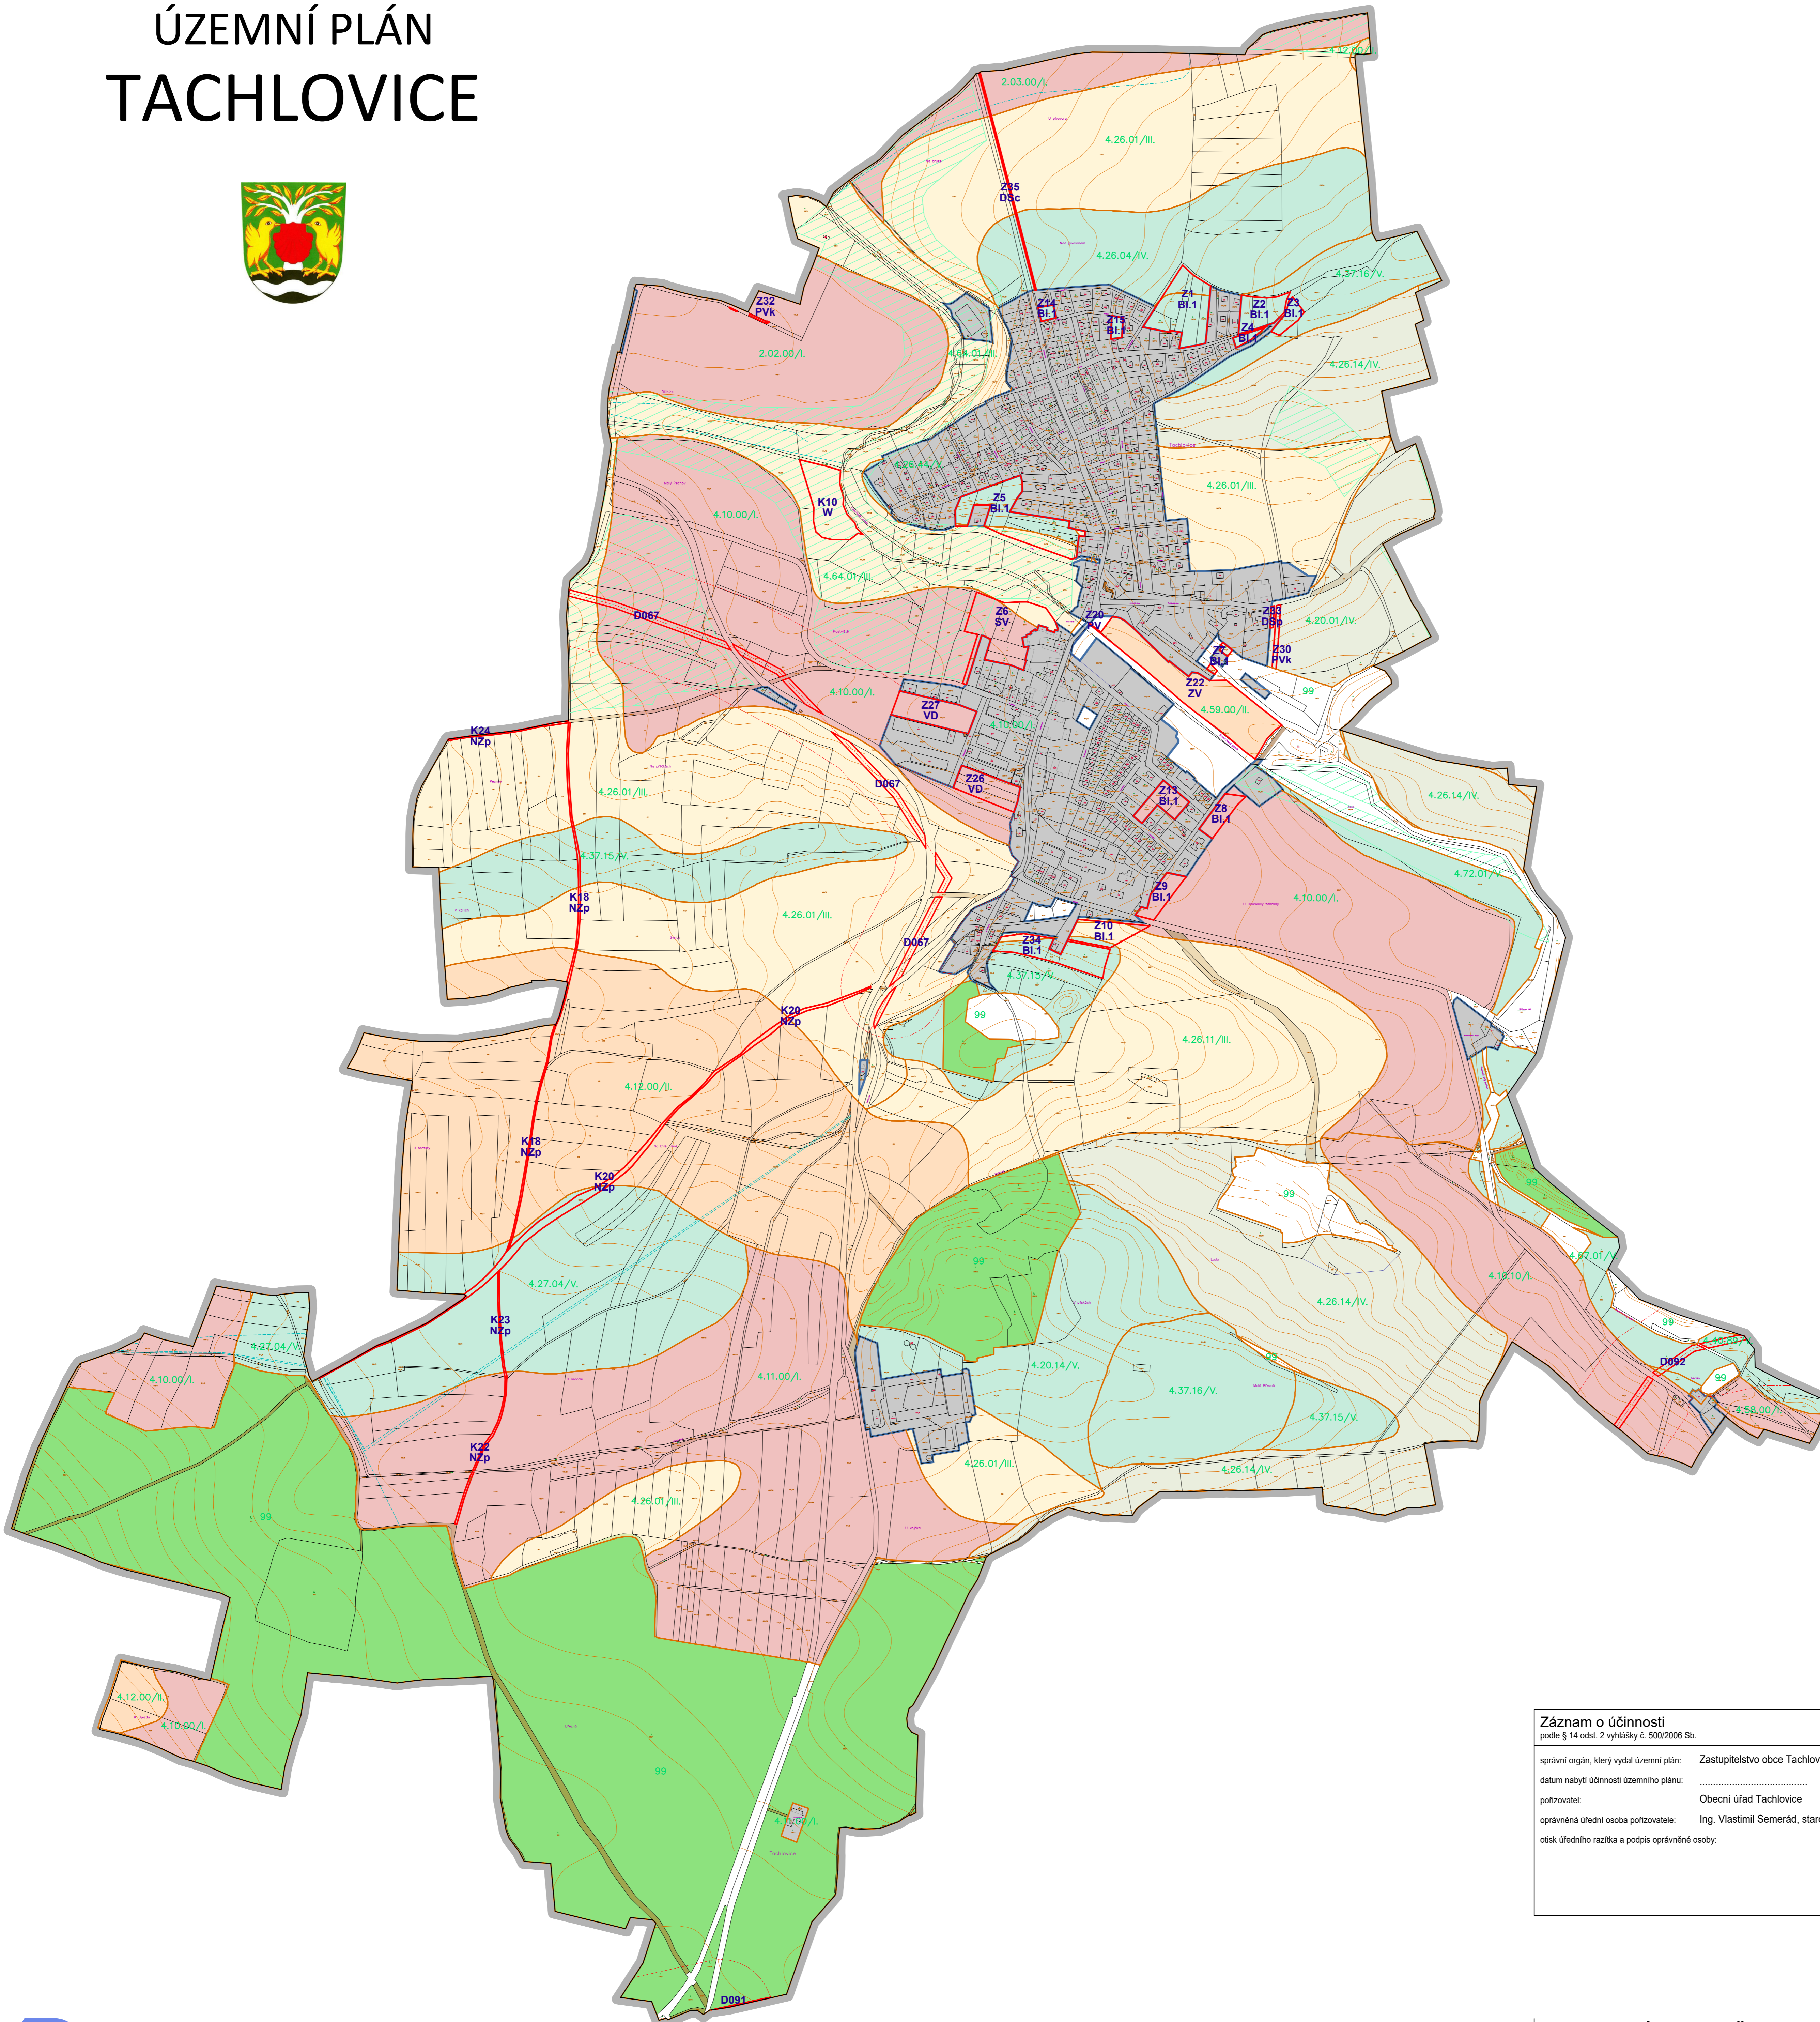


LEGENDA:

- HRANICE ŘEŠENÉHO ÚZEMÍ
- ZASTAVĚNÉ ÚZEMÍ
- HRANICE LOKALIT NAVRŽENÝCH K ZÁBORU PŮDNIHO FONDU
- NÁVRH KORIDORŮ SILNIC II. TŘÍDY ZE ZŮR SK (D067, D091, D092)
- ČÍSLO LOKALITY NAVRŽENÉ K ZÁBORU PŮDNIHO FONDU
- HRANICE BONITOVANÝCH PŮDNĚ EKOLOGICKÝCH JEDNOTEK (BPEJ)
- KÓD BPEJ / TŘÍDA OCHRANY
- MELIORACE ODVODNĚNÍ
- POLNÍ CESTY
- LESNÍ CESTY
- ZEMĚDĚLSKÁ PŮDA S TŘÍDOU OCHRANY I.
- ZEMĚDĚLSKÁ PŮDA S TŘÍDOU OCHRANY II.
- ZEMĚDĚLSKÁ PŮDA S TŘÍDOU OCHRANY III.
- ZEMĚDĚLSKÁ PŮDA S TŘÍDOU OCHRANY IV.
- ZEMĚDĚLSKÁ PŮDA S TŘÍDOU OCHRANY V.
- POZEMKY URČENÉ K PLNĚNÍ FUNKCÍ LESA
- PLOCHY MIMO ZASTAVĚNÉ ÚZEMÍ NEZÁRAŽENÉ DO ZPF ANI PUPFL

POZNÁMKA:
Návrh koridoru vysokorychlostní tratě ze ZŮR SK (D200) nebyl vyhodnocen z hlediska záboru ZPF z důvodu, že v řešeném území prochází jeho trasa v tunelu.

POZNÁMKA:
Návrhy koridorů silnic II/101 a II/116 ze ZŮR SK (D067, D091, D092) jsou vyhodnoceny z hlediska záboru ZPF tak, že délka osy koridoru se vynásobí předpokládanou šířkou tělesa silnice.

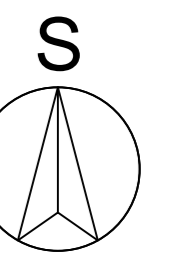

Záznam o účinnosti
podle § 14 odst. 2 vyhlášky č. 500/2006 Sb.

správní orgán, který vydal územní plán: Zastupitelstvo obce Tachlovice
datum nabytí účinnosti územního plánu:
pořizovatel: Obecní úřad Tachlovice
oprávněná úřední osoba pořizovatele: Ing. Vlastimil Semerád, starosta
otisk úředního razítka a podpis oprávněné osoby:

OBEC
OBEC TACHLOVICE
IČ: 00233871
Obecní úřad Tachlovice, Jakubská n.ves 8, 252 17 Tachlovice

POŘIZOVATEL
Obecní úřad Tachlovice, smluvně zastoupený
Bc. Jaromírem Trtkem,
www.trtik.net

PROJEKTANT
4D PROSTOR s.r.o. - projektová kancelář
IČ: 242 60 096
Ostrovského 25/33, 150 00 Praha 5
Mgr. Ing. arch. Pavlína Čápková, aut. arch. ČKA 3087
urbanistická koncepce
Ing. Jiří Sovina, Ph.D., aut. ing. ČKAIT 0000823
koncepce krajiny, technické vybavení a doprava

